




T O M H e - e

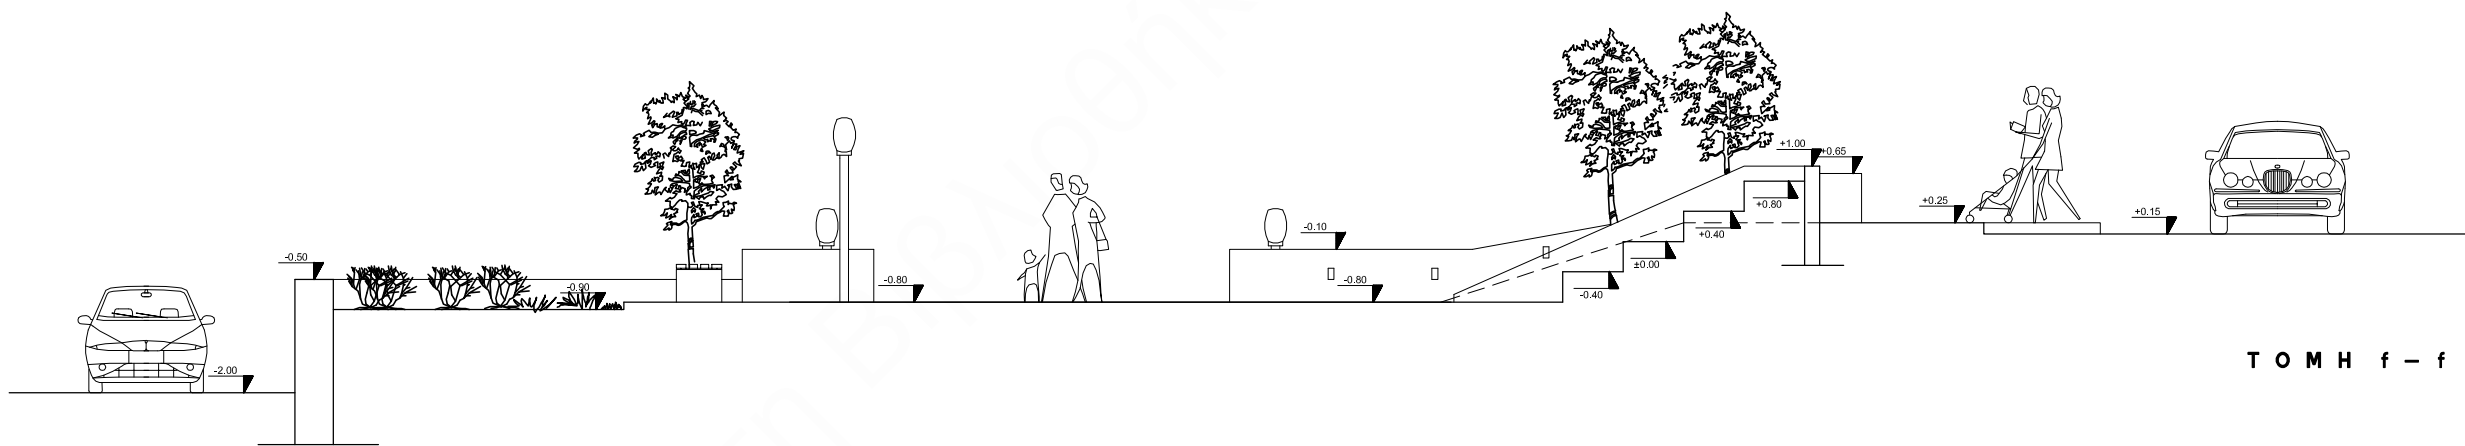



T O M H f - f

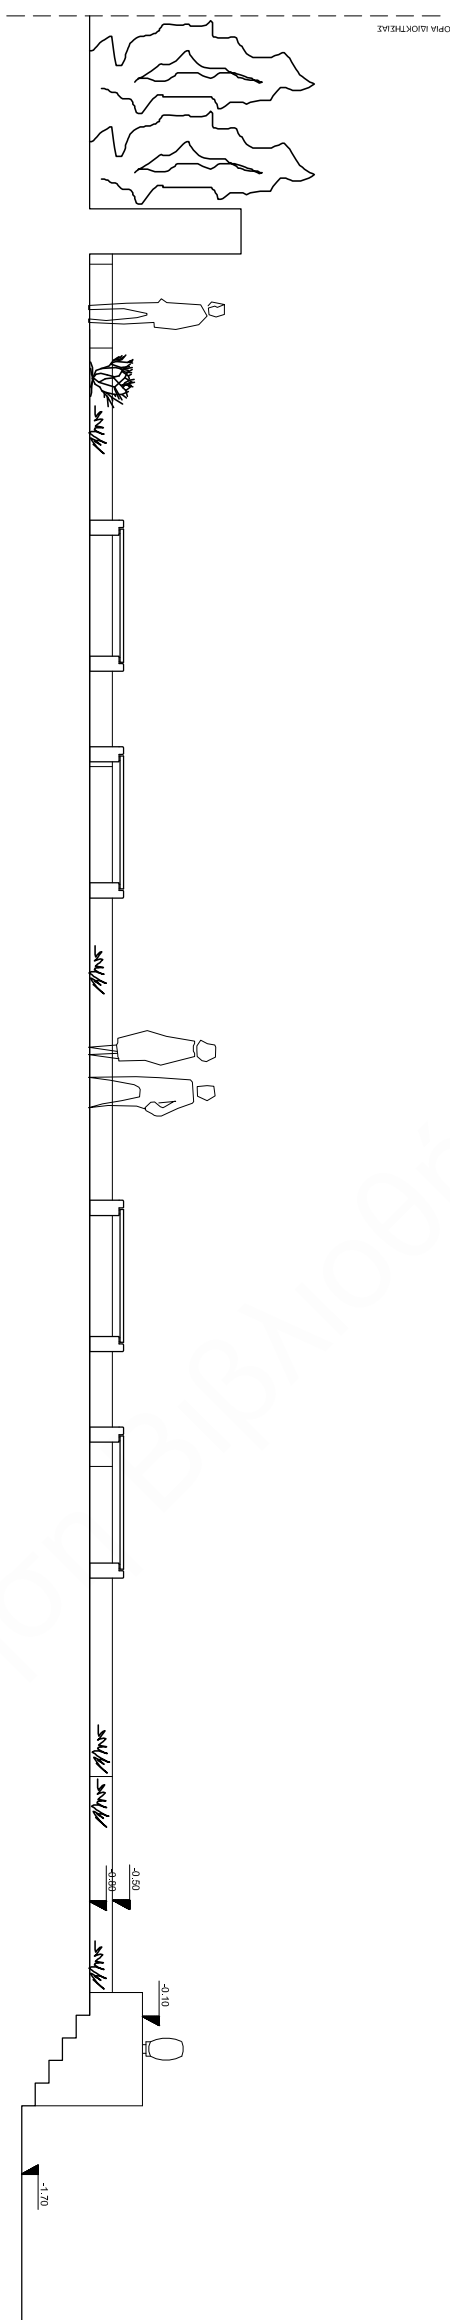


T O M H e - e

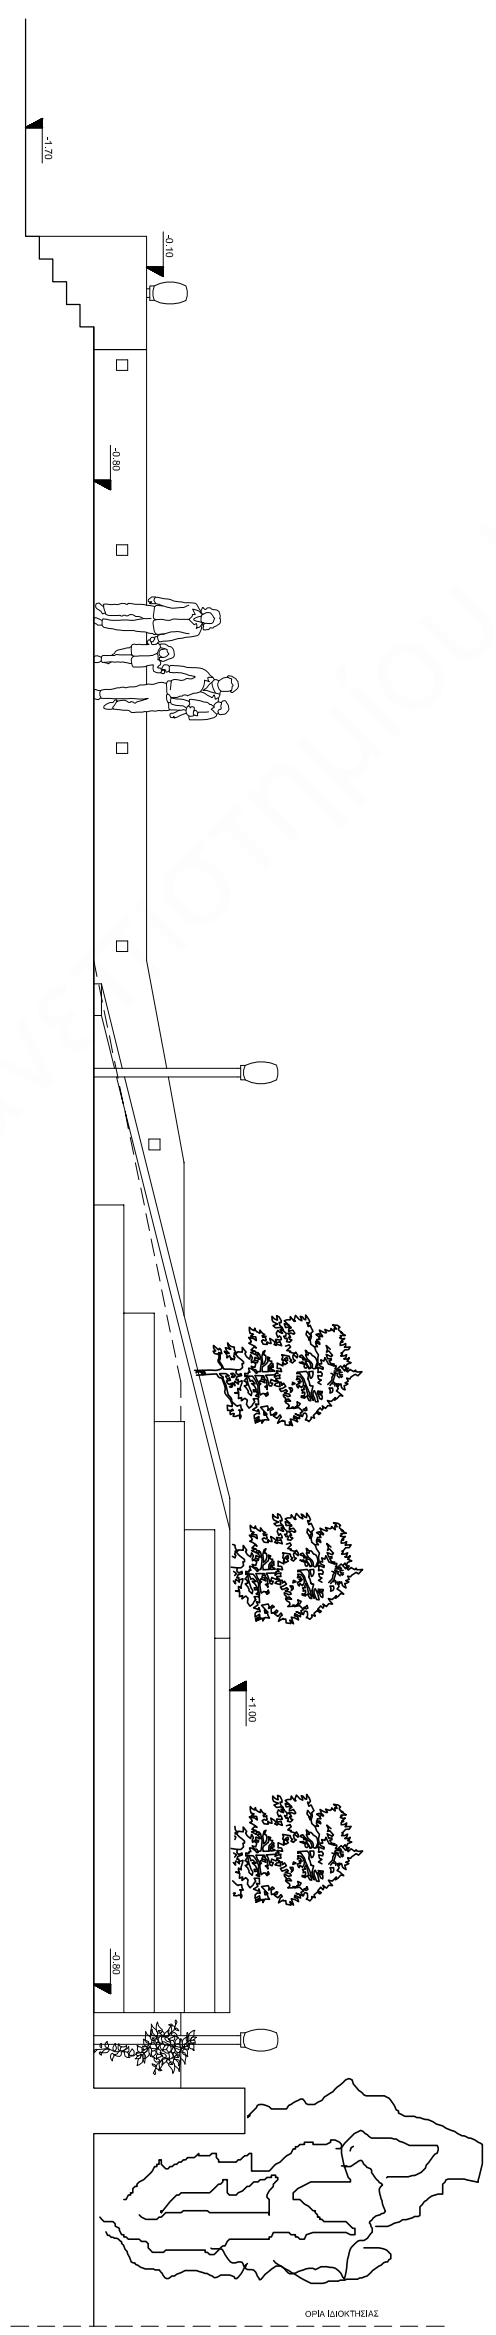
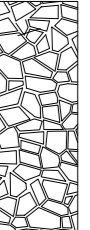
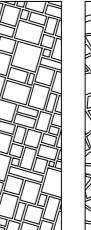
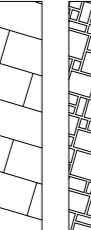
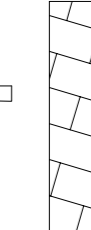






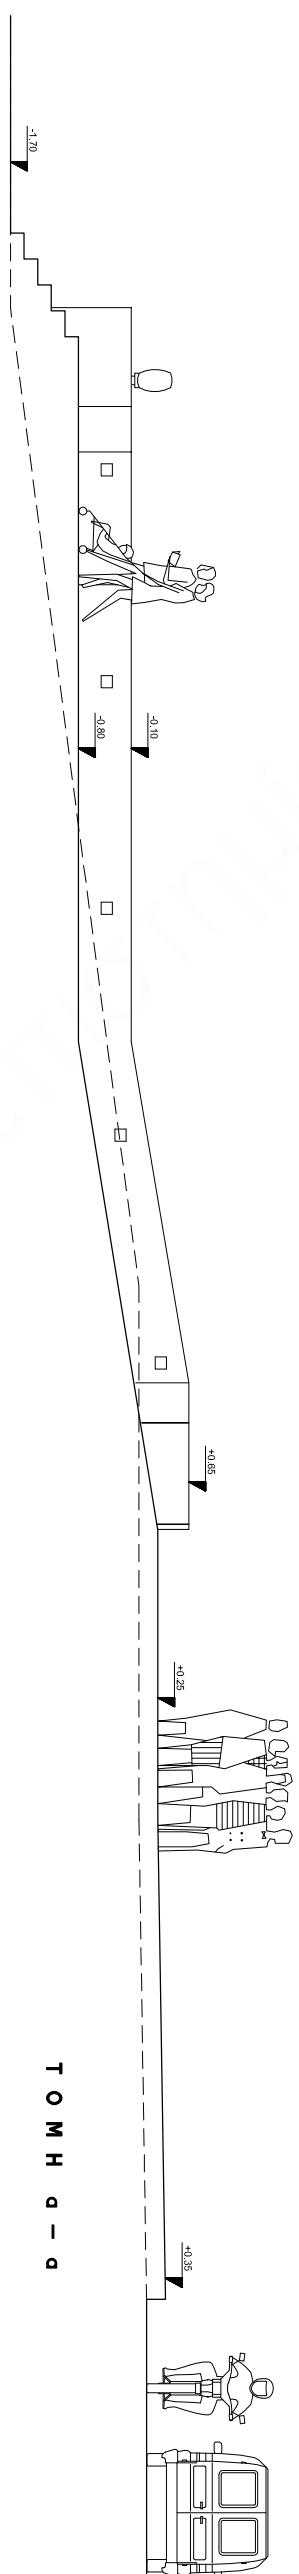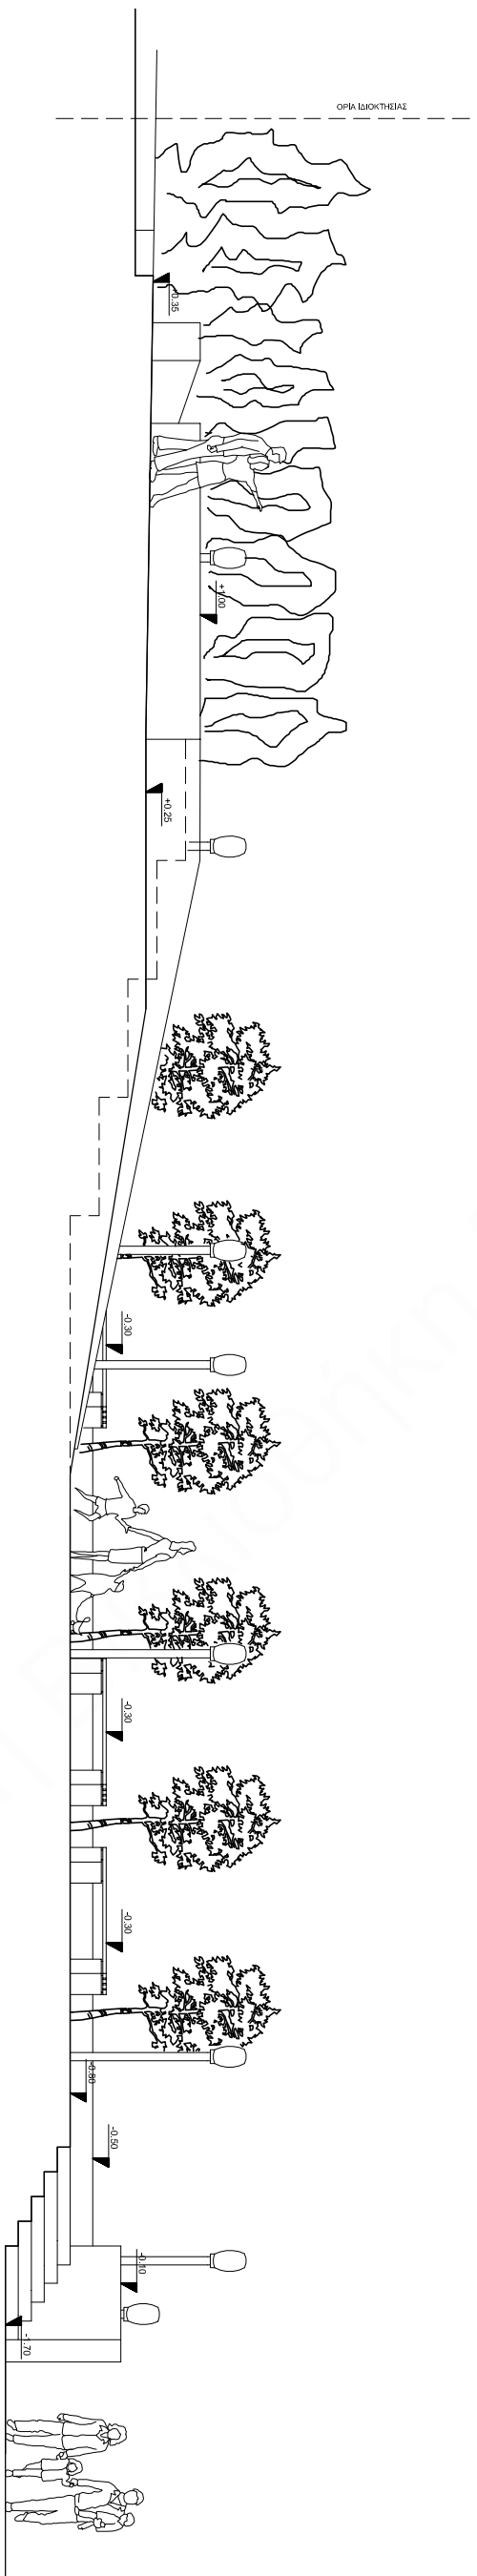


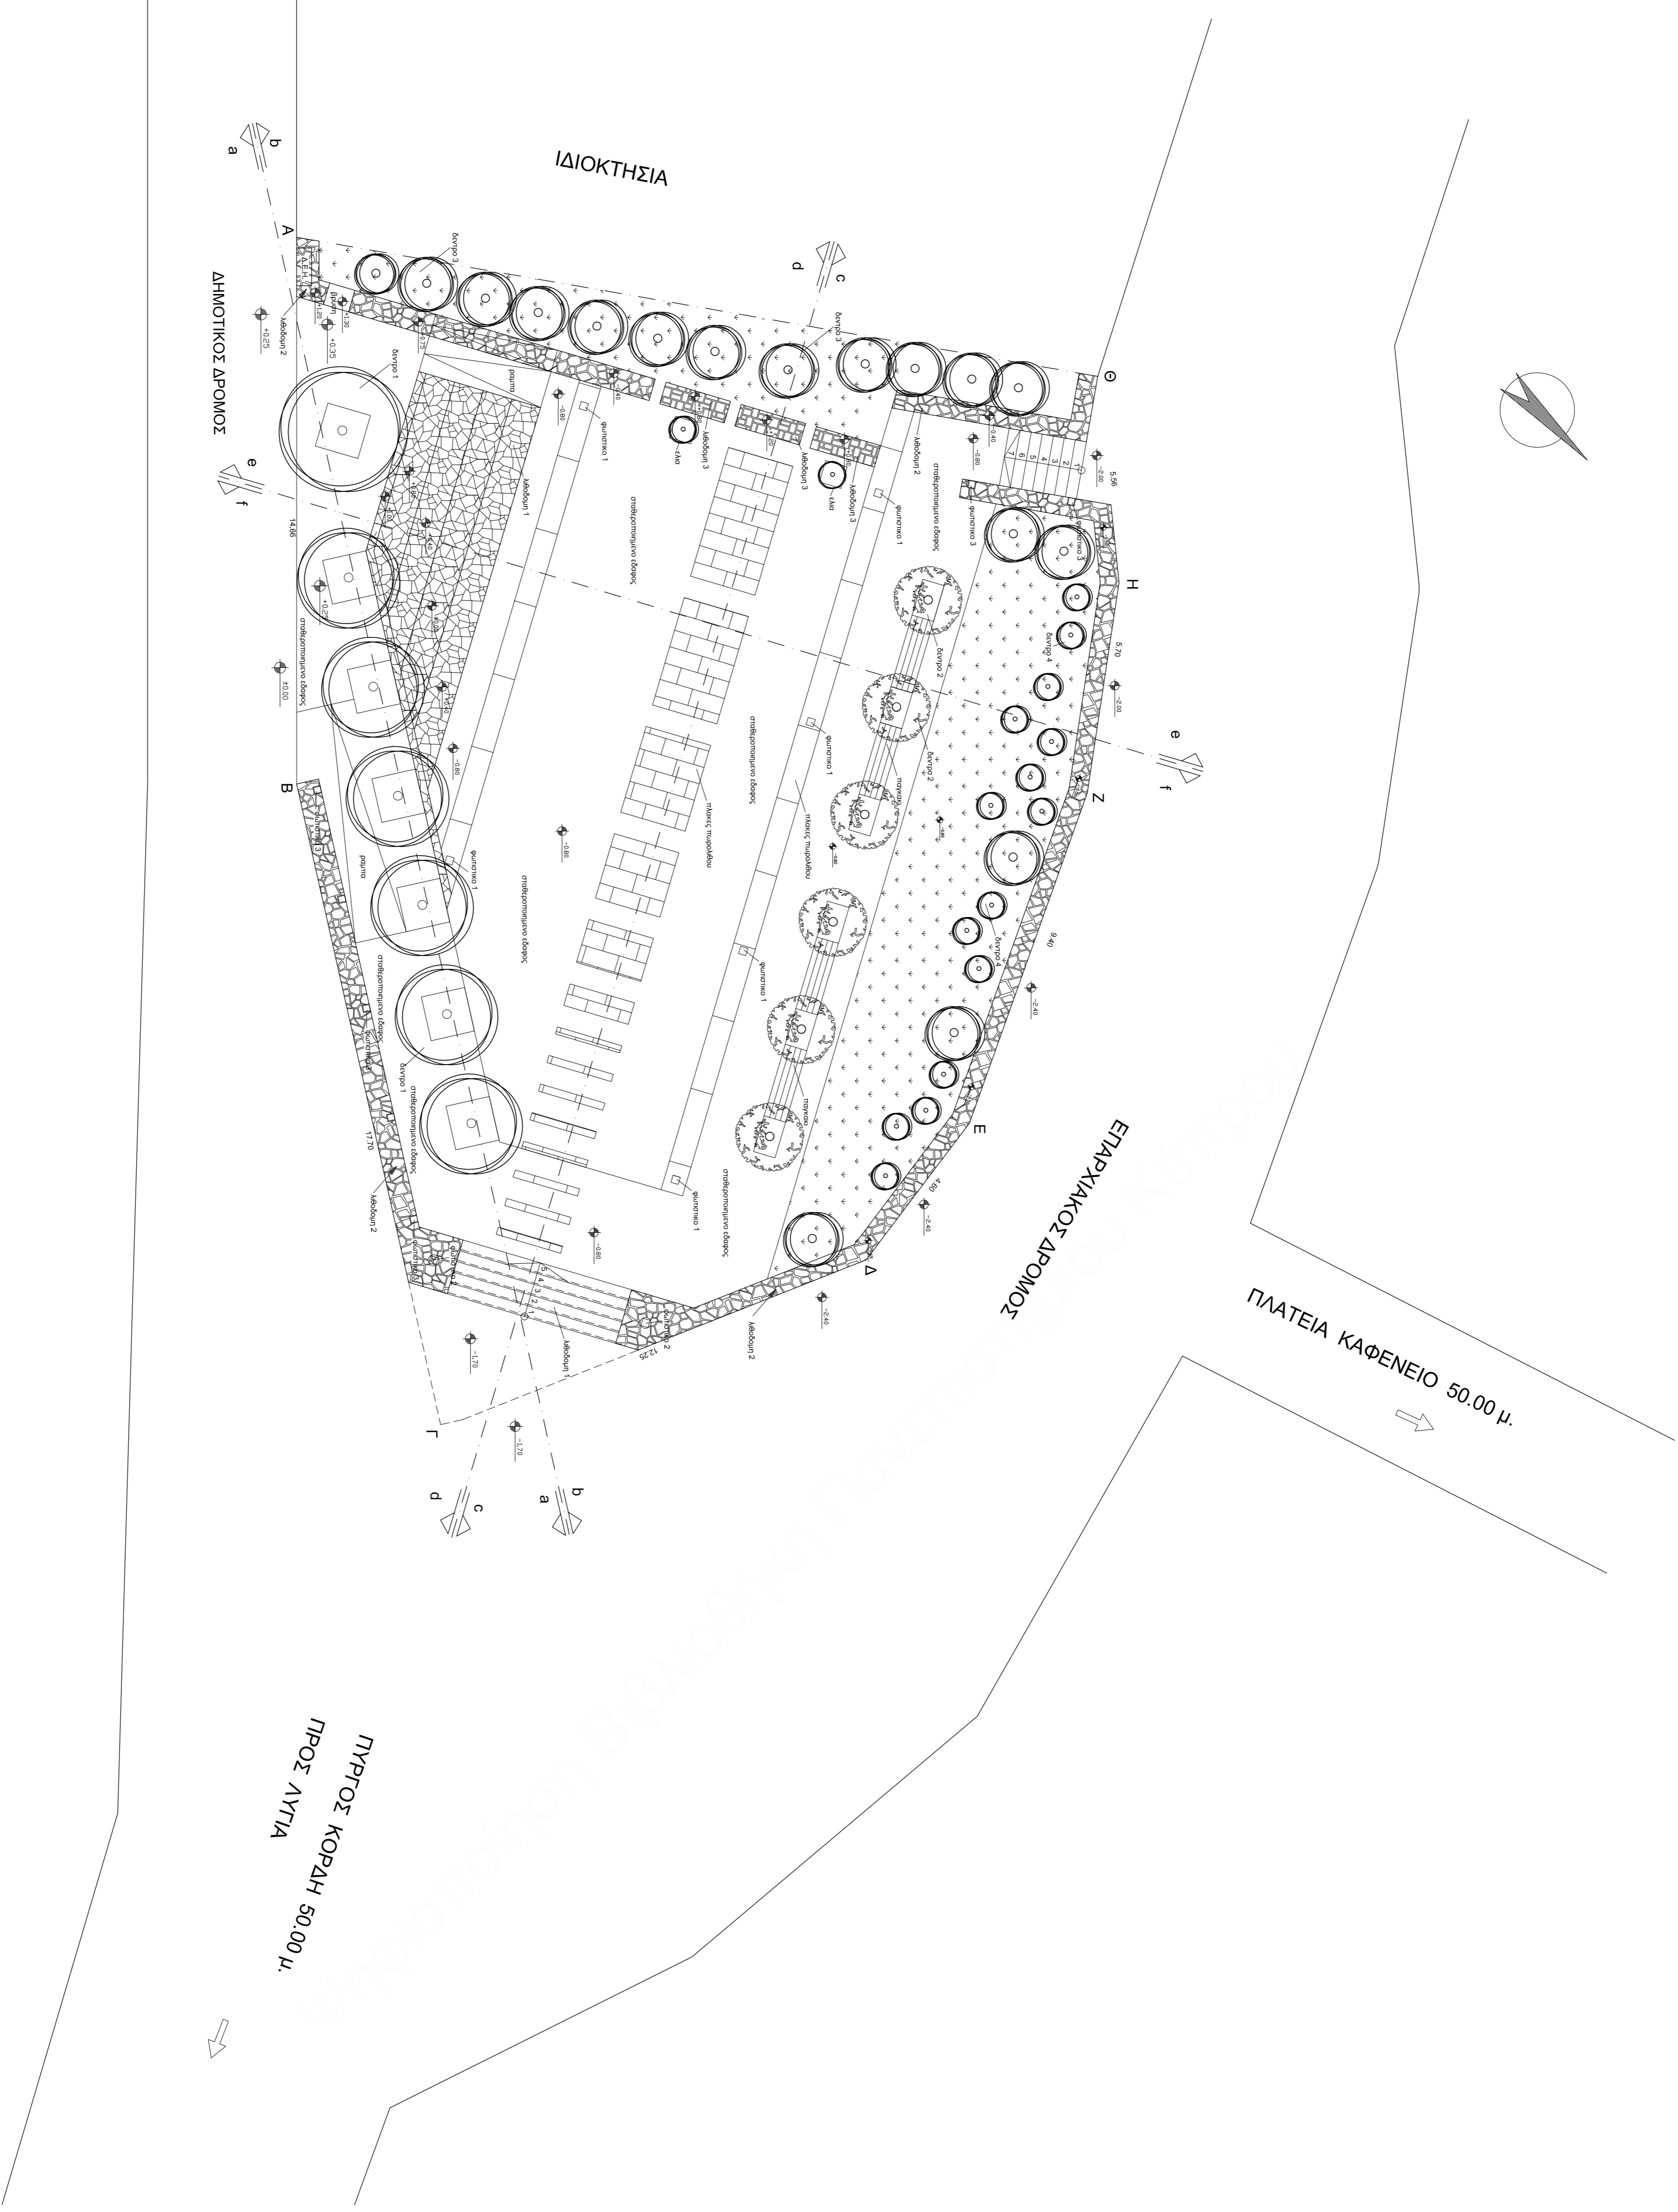
P - P H W O T



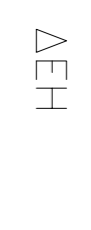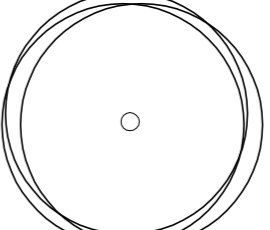

ΥΠΟΜΗΝΗΜΑ

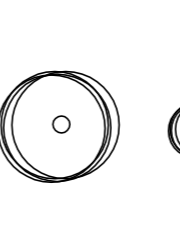1.  λιθοδομή 1 (κερκίδα)
2.  λιθοδομή 2 (τοιχίο-νεζουλίο)
3.  λιθοδομή 3 (μνημείο)
4.  πλακές πεδολόβου
5.  φωτιστικό 1 (μηλο)
6.  φωτιστικό 2 (χρηλό)
7.  φωτιστικό 3 (χωνευτο)
8.  ΧΩΡΟΣ ΤΟΠΟΘΕΤΗΣΗΣ ΥΠΟΣΤΑΘΜΟΥ ΔΕΗ
9.  δεντρο 1 (ΠΛΑΤΑΝΟΣ Ή ΤΗΛΙΑ)
10.  δεντρο 2 (ΜΟΥΡΙΑ – ΣΟΦΟΡΑ)
11.  δεντρο 3(ΔΑΦΝΗ ΑΠΟΛΛΑΩΝΟΣ-ΚΟΥΜΑΡΙΑ)
12.  δεντρο 4 (ΑΓΓΕΛΙΚΗ-ΑΓΟΥΡΝΑ-ΣΤΕΙΡΑΙΑ – ΠΡΙΑΝΤΑΦΥΛΙΕΣ-ΔΕΝΤΡΟΒΑΝΟ)
13.  ΕΜΙΑ

ΕΠΙΘΕΤΗ:

ΔΗΜΟΣ ΕΥΒΟΚΑΣΤΡΟΥ - ΕΥΡΩΣΤΙΝΗΣ

ΕΡΓΟ:

ΑΝΑΠΛΑΣΗ ΠΛΑΤΕΙΑΣ ΣΤΗ Δ.Κ. ΠΥΡΤΟΥ

ΜΕΛΕΤΗΤΙΚΗ ΟΜΑΔΑ:

ΒΥΡΩΝ ΓΚΙΚΑΣ - ΑΡΧΙΤΕΚΤΟΝ ΜΗΧΑΝΙΚΟΣ  
 ΚΩΝΣΤΑΝΤΙΝΟΣ ΚΟΥΤΣΙΑΣ - ΑΡΧΙΤΕΚΤΟΝ ΜΗΧΑΝΙΚΟΣ  
 ΑΔΑΜΑΝΤΙΑ ΝΙΚΟΛΟΠΟΥΛΟΥ - ΑΡΧΙΤΕΚΤΟΝ ΜΗΧΑΝΙΚΟΣ  
 ΚΩΝΣΤΑΝΤΙΝΟΣ ΣΤΗΛΙΟΠΟΥΛΟΣ - ΑΡΧΙΤΕΚΤΟΝ ΜΗΧΑΝΙΚΟΣ  
 ΑΝΤΩΝΗΣ ΧΑΤΖΗΣ - ΑΡΧΙΤΕΚΤΟΝ ΜΗΧΑΝΙΚΟΣ

ΘΕΜΑ:

ΚΑΤΟΥΠΗ ΠΡΟΤΑΣΗΣ  
 ΑΝΑΠΛΑΣΗΣ

ΑΡ. ΣΧΕΔΙΟΥ



A2

ΚΙΜΑΚΑ: 1 : 100

ΧΡΟΝΟΣ ΜΕΛΕΤΗΣ:

ΑΠΡΙΛΙΟΣ

2013

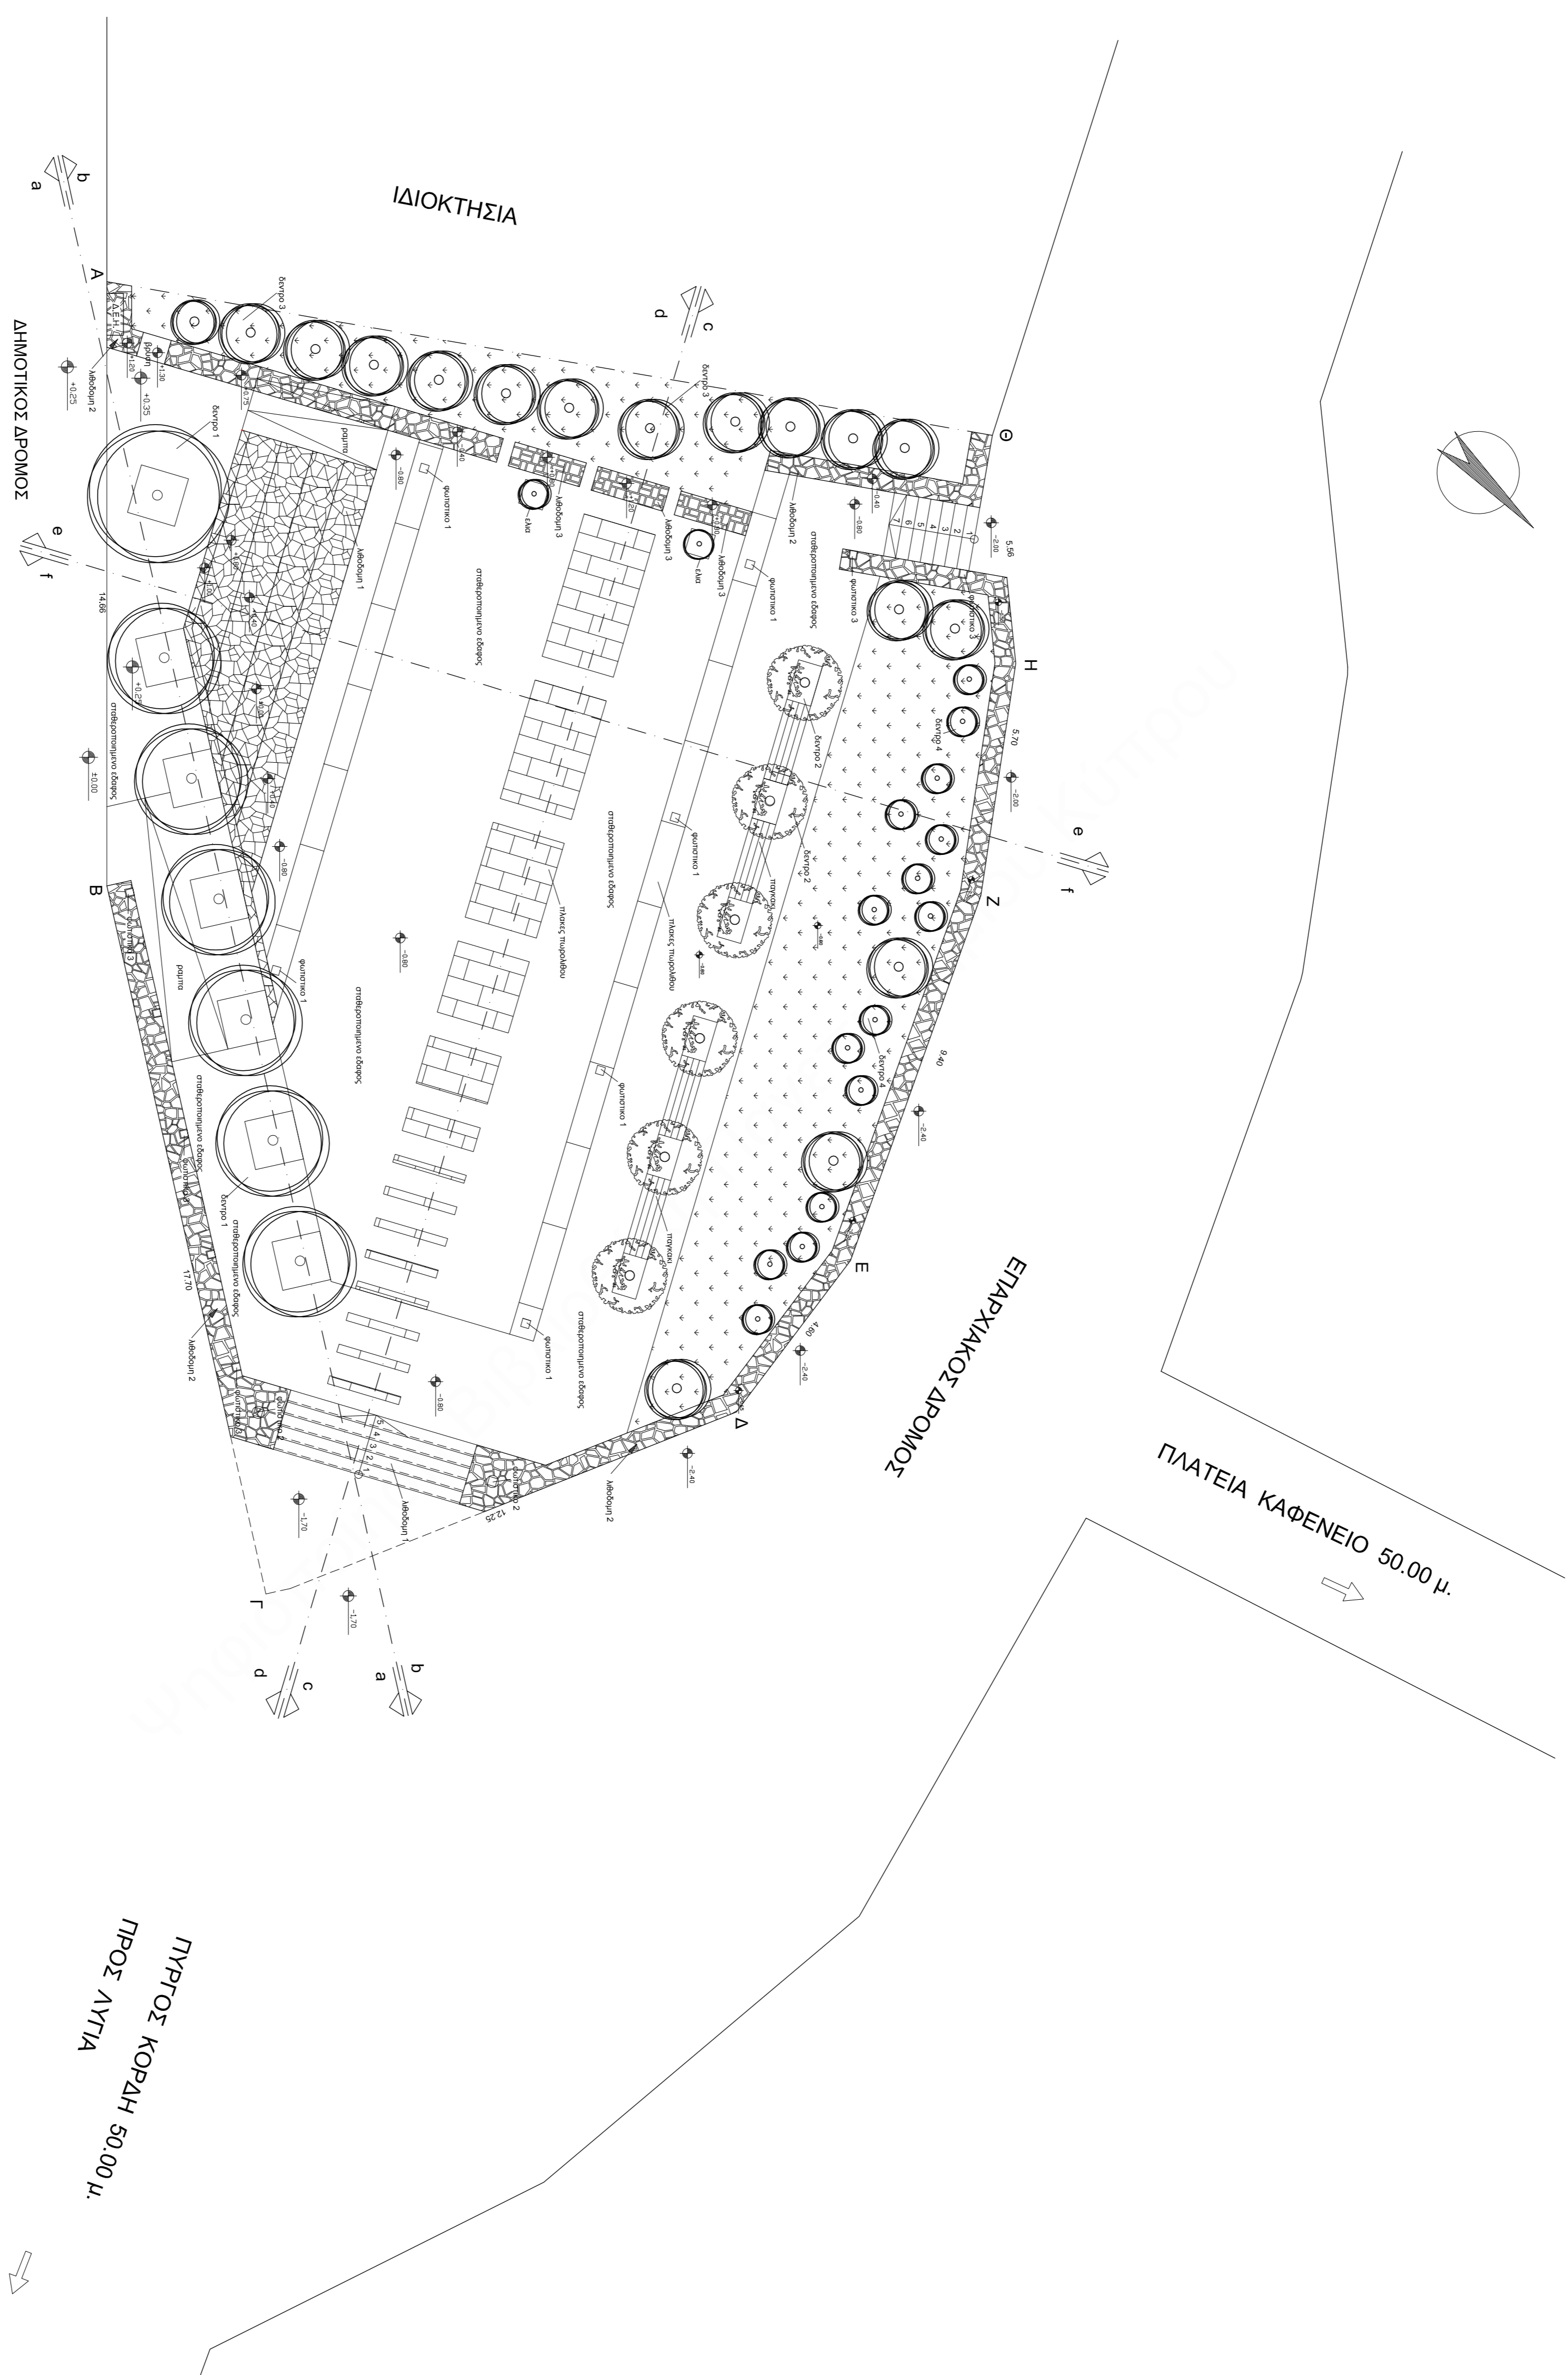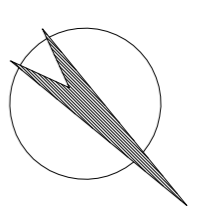



ΙΔΙΟΚΤΗΣΙΑ

ΔΗΜΟΤΙΚΟΣ ΔΡΟΜΟΣ



ΕΠΑΓΓΕΛΙΑΚΟΣ ΔΡΟΜΟΣ

ΠΛΑΤΕΙΑ ΚΑΦΕΝΕΙΟ 50.00 μ.

ΠΥΡΓΟΣ ΚΟΡΑΗ 50.00 μ.  
ΠΡΟΣ ΑΥΤΙΑ

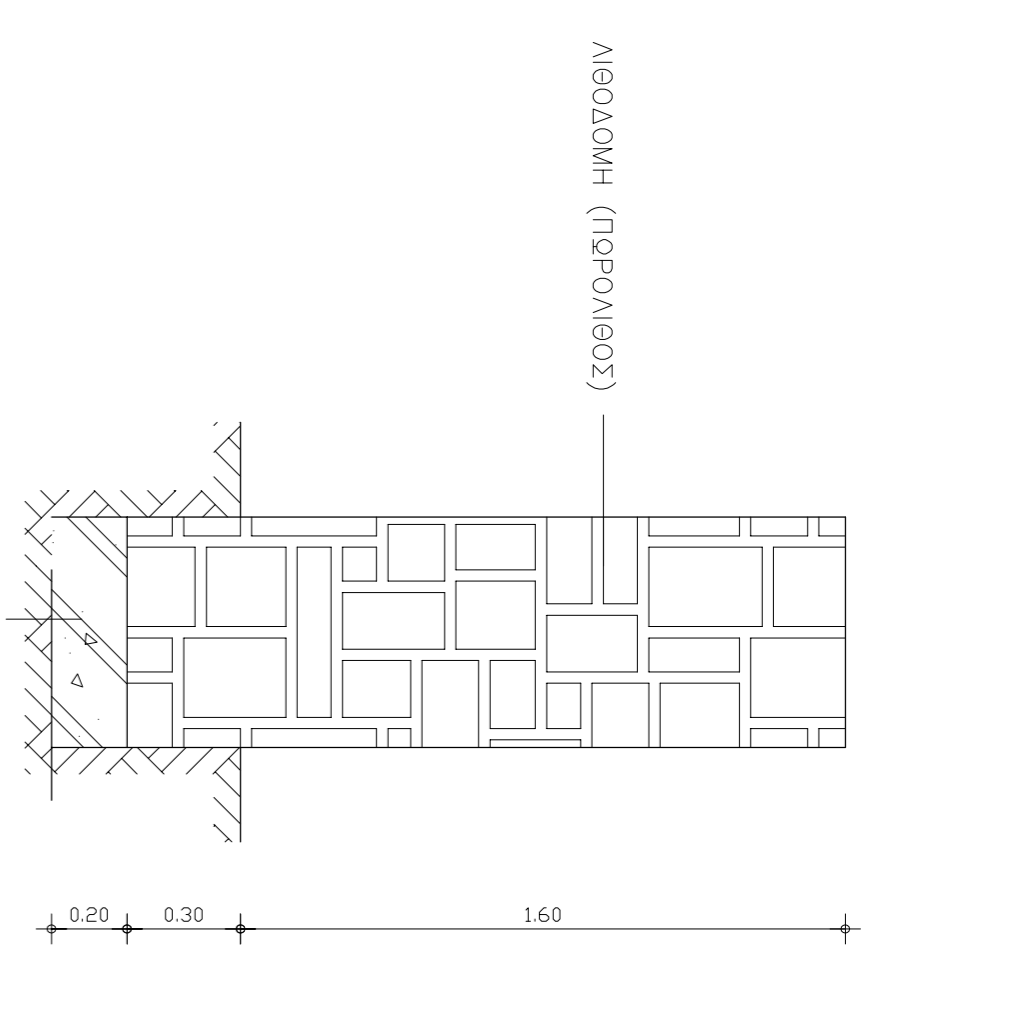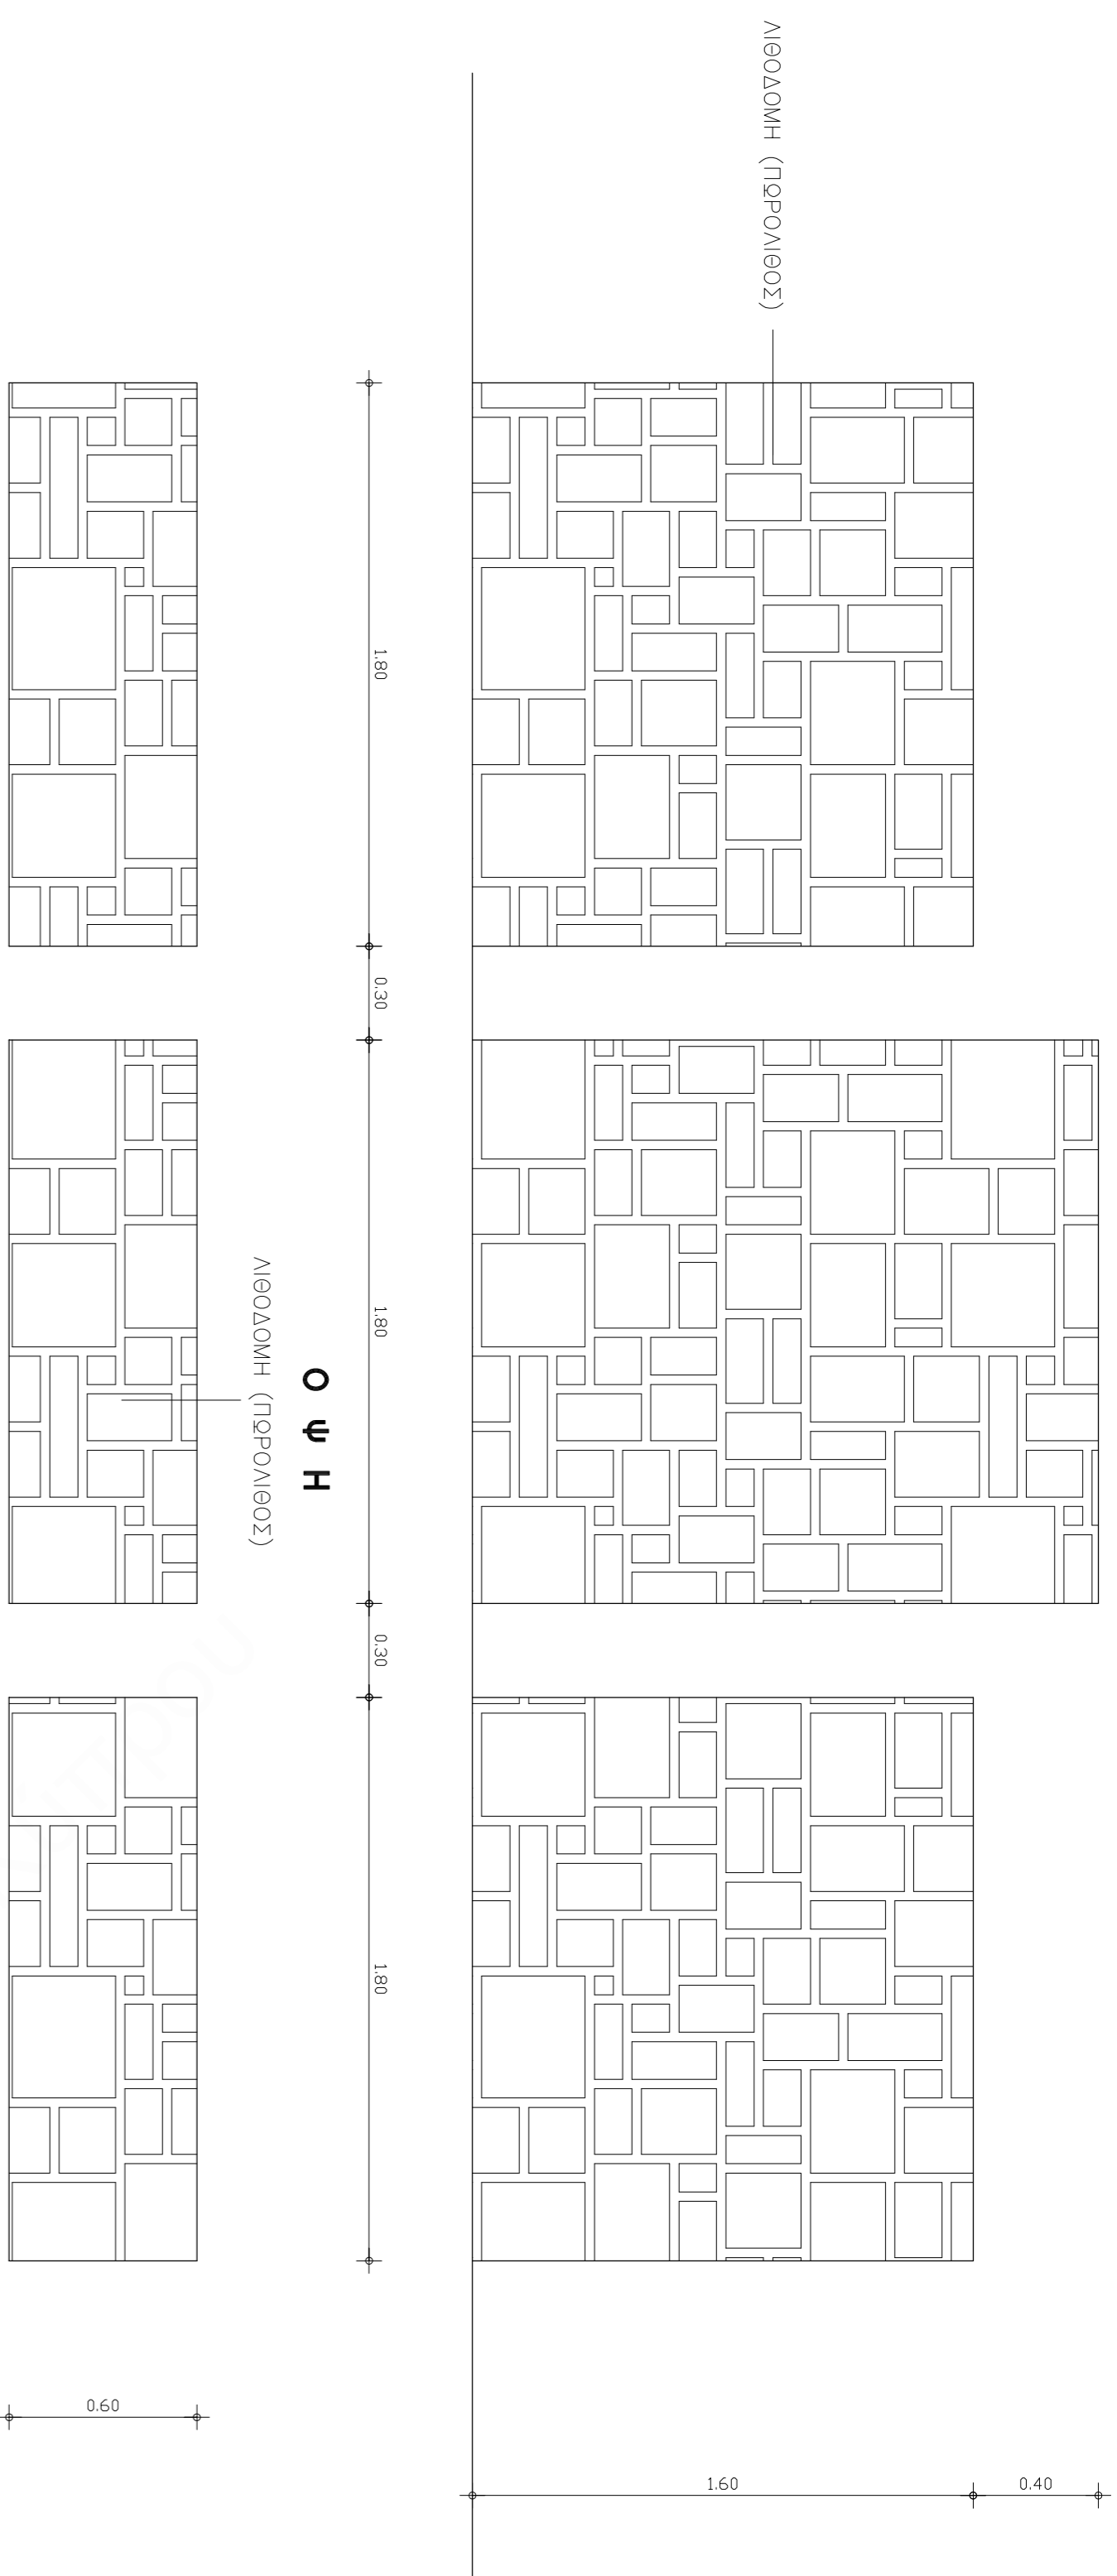


### ΑΕΠΤΟΜΕΡΕΙΑ 3 ΜΝΗΜΕΙΟ


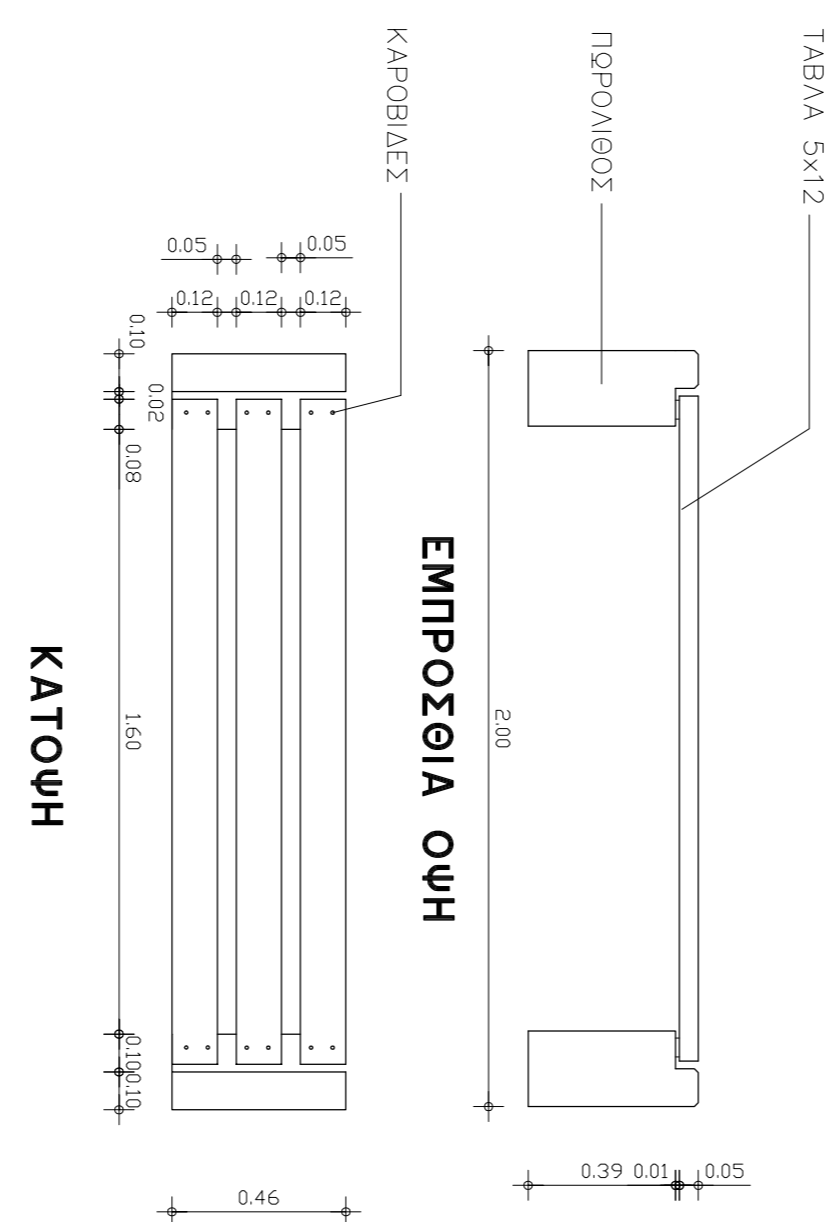
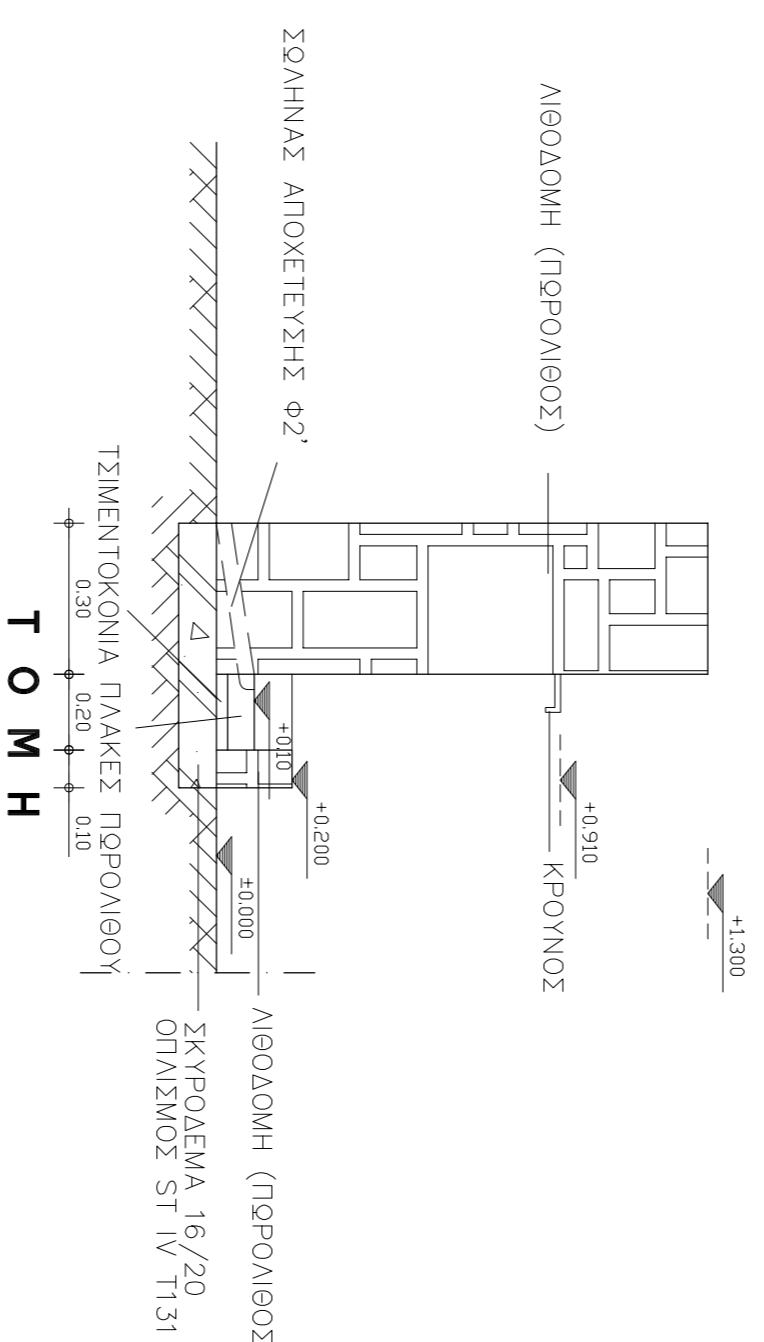


### ΑΕΠΤΟΜΕΡΕΙΑ 5 ΠΑΓΚΑΚΙ

### ΑΕΠΤΟΜΕΡΕΙΑ 2 ΚΑΙΚΑΚΟΣΤΑΣΙΟ (ΤΟΜΗ)

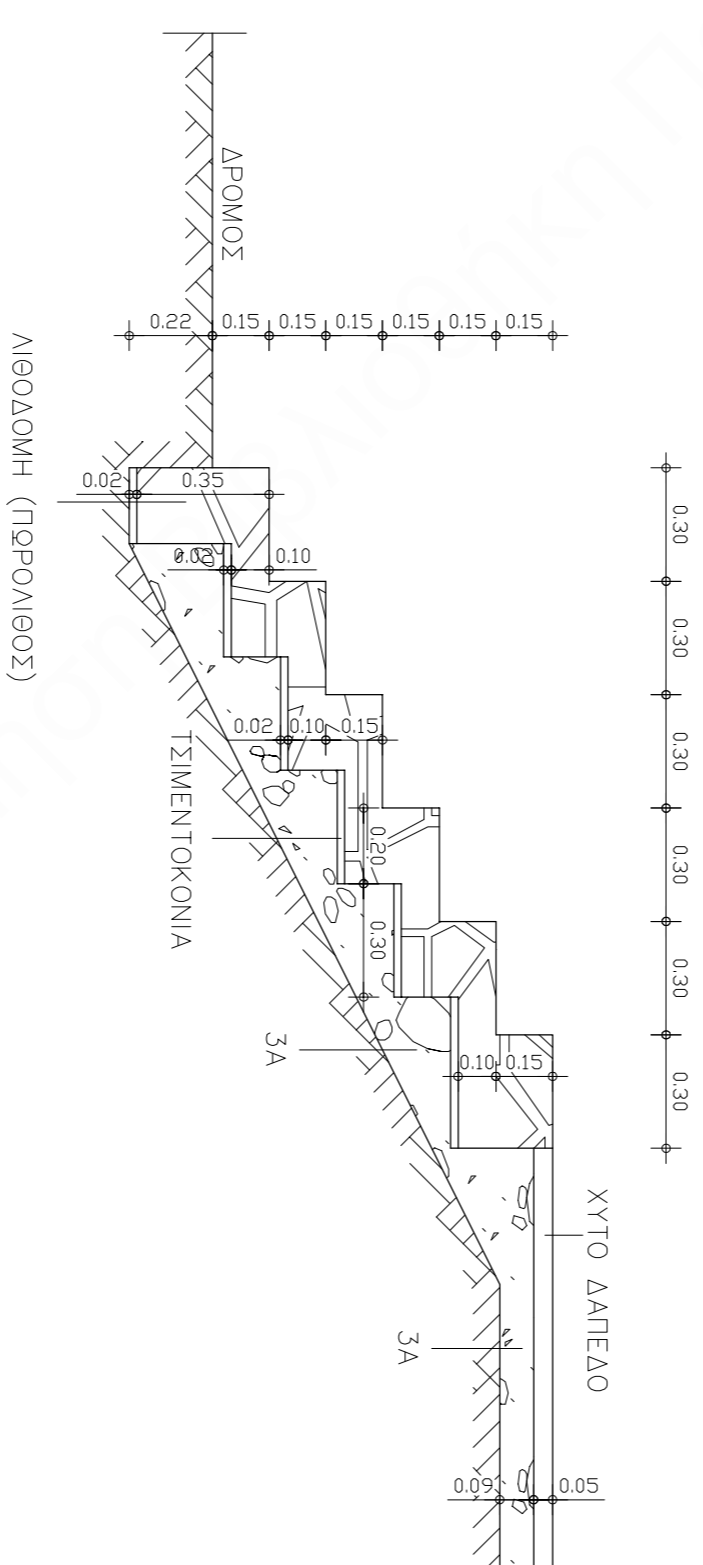

### ΑΕΠΤΟΜΕΡΕΙΑ 6 ΚΡΗΝΗ

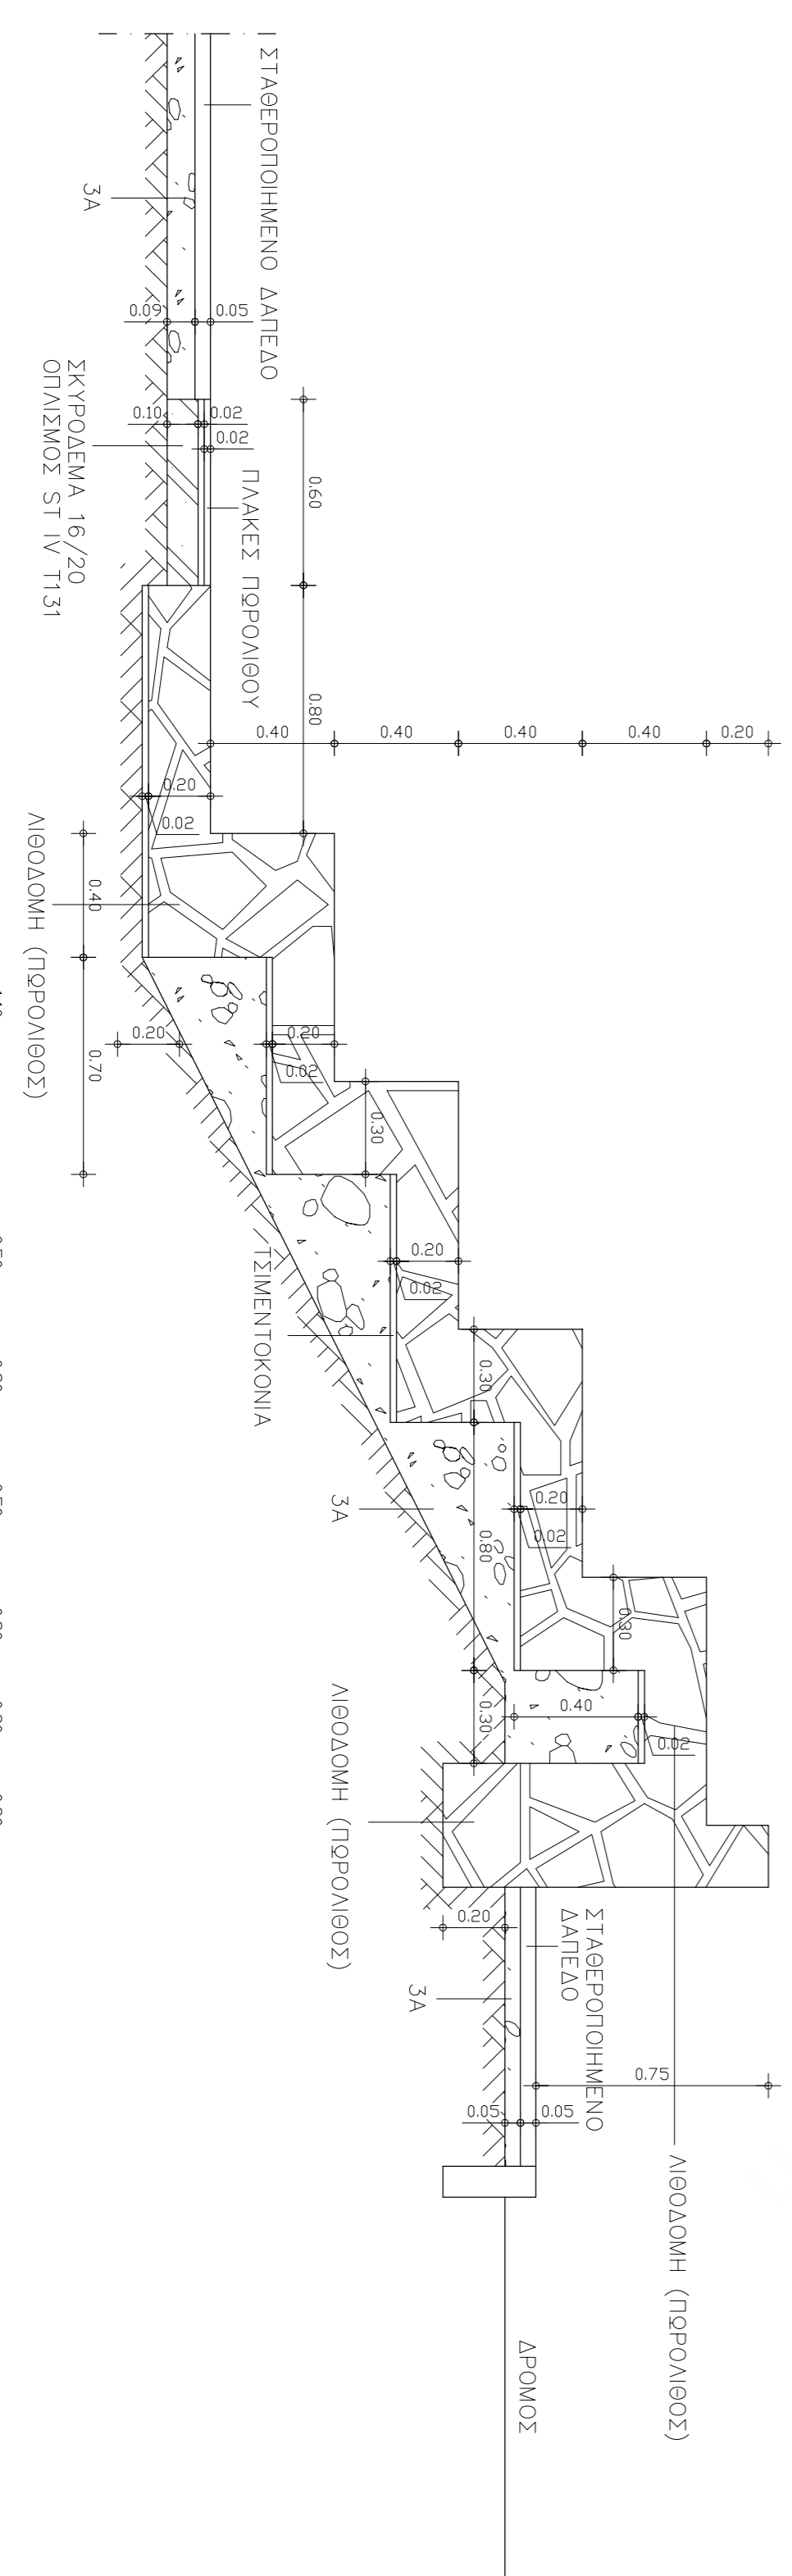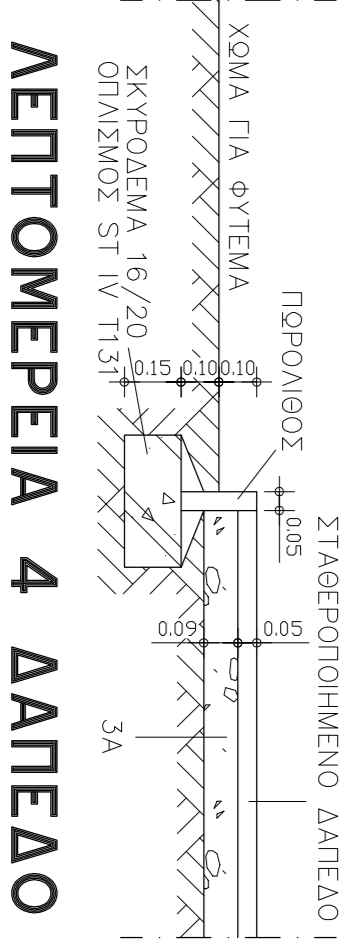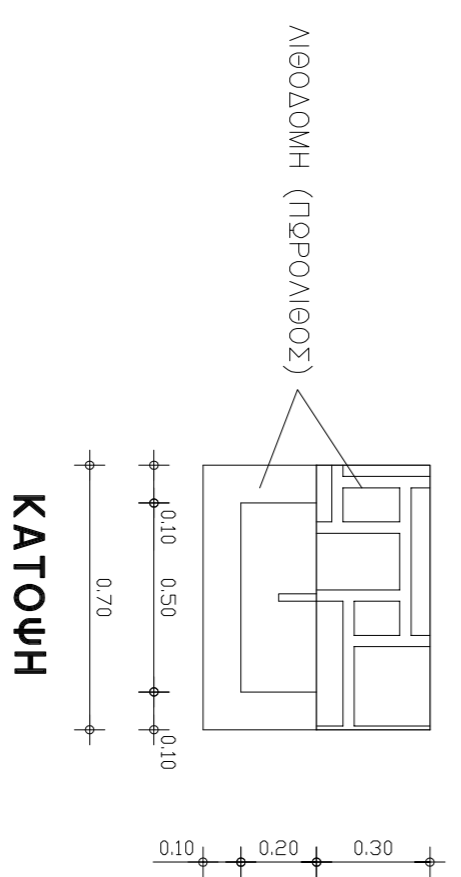

### ΑΕΠΤΟΜΕΡΕΙΑ 1 ΚΕΡΚΙΔΑ (ΤΟΜΗ)

<b>ΕΡΩΔΟΤΗΣ:</b>	
<b>ΔΗΜΟΣ ΕΥΒΟΚΑΣΤΡΟΥ - ΕΥΡΩΣΤΙΝΗΣ</b>	
<b>ΕΡΓΟ:</b>	
<b>ΑΝΑΓΛΩΣΗ ΠΛΑΤΕΙΑΣ ΣΤΗ Δ.Κ. ΠΥΡΓΟΥ</b>	
<b>ΜΕΛΕΤΗΤΙΚΗ ΟΜΑΔΑ:</b>	
ΒΥΡΩΝ ΓΚΙΚΑΣ - ΑΡΧΙΤΕΚΤΟΝ ΜΗΧΑΝΙΚΟΣ ΚΩΝΣΤΑΝΤΙΝΟΣ ΚΟΥΤΥΧΙΑΣ - ΑΡΧΙΤΕΚΤΟΝ ΜΗΧΑΝΙΚΟΣ ΑΔΑΜΑΝΤΙΑ ΝΙΚΟΠΟΥΛΟΥ - ΑΡΧΙΤΕΚΤΟΝ ΜΗΧΑΝΙΚΟΣ ΚΩΝΣΤΑΝΤΙΝΟΣ ΣΤΗΛΙΟΠΟΥΛΟΣ - ΑΡΧΙΤΕΚΤΟΝ ΜΗΧΑΝΙΚΟΣ ΑΝΤΩΝΗΣ ΧΑΤΖΗΣ - ΑΡΧΙΤΕΚΤΟΝ ΜΗΧΑΝΙΚΟΣ	
<b>Θ.Μ.Α.:</b>	<b>ΑΡ. ΣΧΕΔΙΟΥ</b>
<b>ΑΕΠΤΟΜΕΡΕΙΕΣ</b>	<b>A6</b>
<b>ΚΑΙΜΑΚΑ:</b> 1 : 20	
<b>ΧΡΟΝΟΣ ΜΕΛΕΤΗΣ:</b>	<b>ΑΠΡΙΛΙΟΣ 2013</b>