





"Η προκυμαία της Κερύνειας" κάτω από το βράχο του Αρχαγγέλου Μιχαήλ. Διακρίνεται στο κέντρο μπροστά το σπίτι που έμενε ο εφημέριος παππούς του Αλέκου Παπαϊωάννου. Σκίτσο του Νεοπτόλεμου Μιχαηλίδη στο ημερολόγιο του ΠΟΑΚ 1984.

"Η δυτική πλευρά του λιμανιού της Κερύνειας", σκίτσο του Νεοπτόλεμου Μιχαηλίδη στο ημερολόγιο του ΠΟΑΚ 1984.

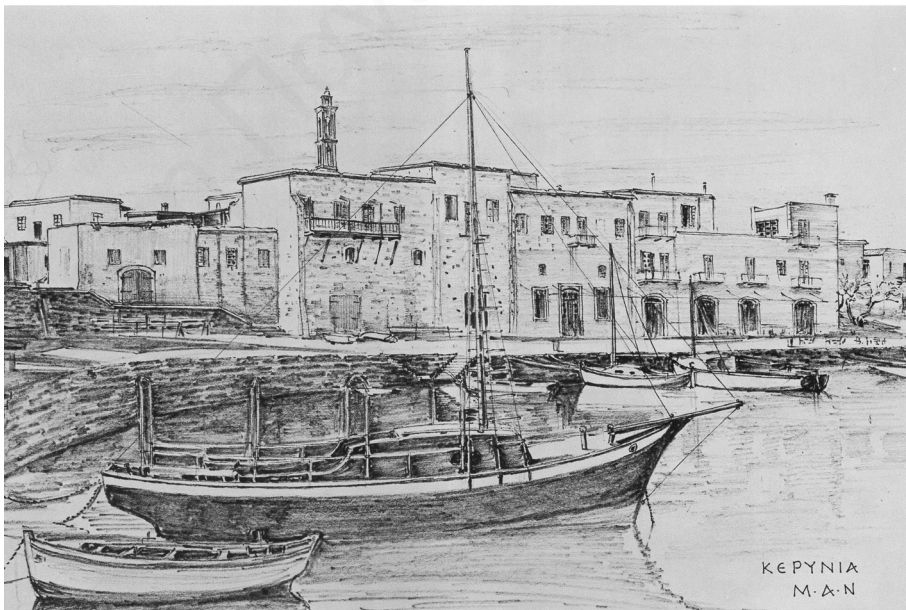


Στους νέους θά 'θελα να πω δυο λόγια: Να γνωρίσουν τον τόπο μας, τον αληθινό τόπο μας. Όχι με τις ξένες προς τον τόπο κατασκευές, με στέγες εξήντα μοιρών σ' έναν τόπο που κάνουμε προσευχή για να βρέξει.

Ευχαριστώ.

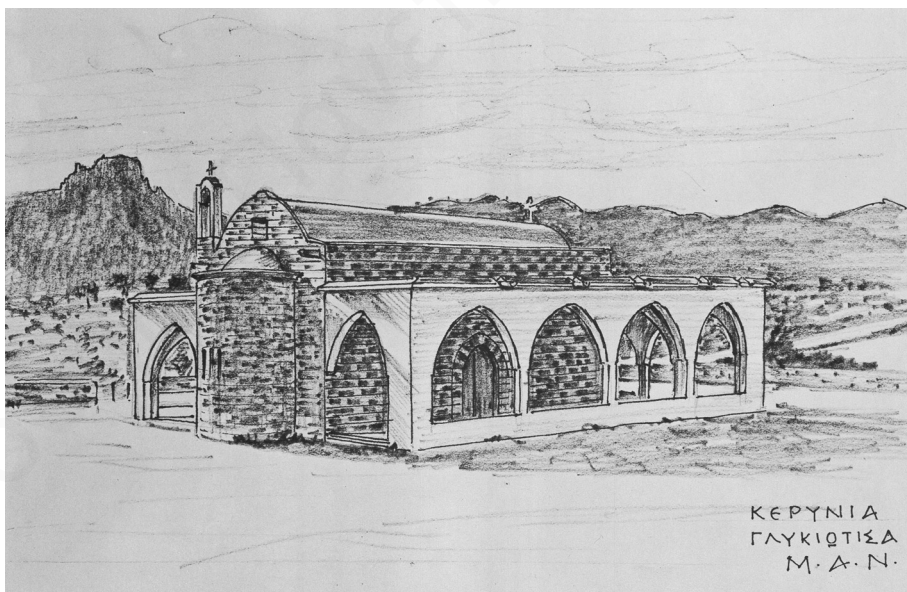


Το ξωκλήσι της Παναγίας της Γλυκιώτισσας, δυτικά της Κερύνειας, σκίτσο του Νεοπτόλεμου Μιχαηλίδη στο ημερολόγιο του ΠΟΑΚ 1984.

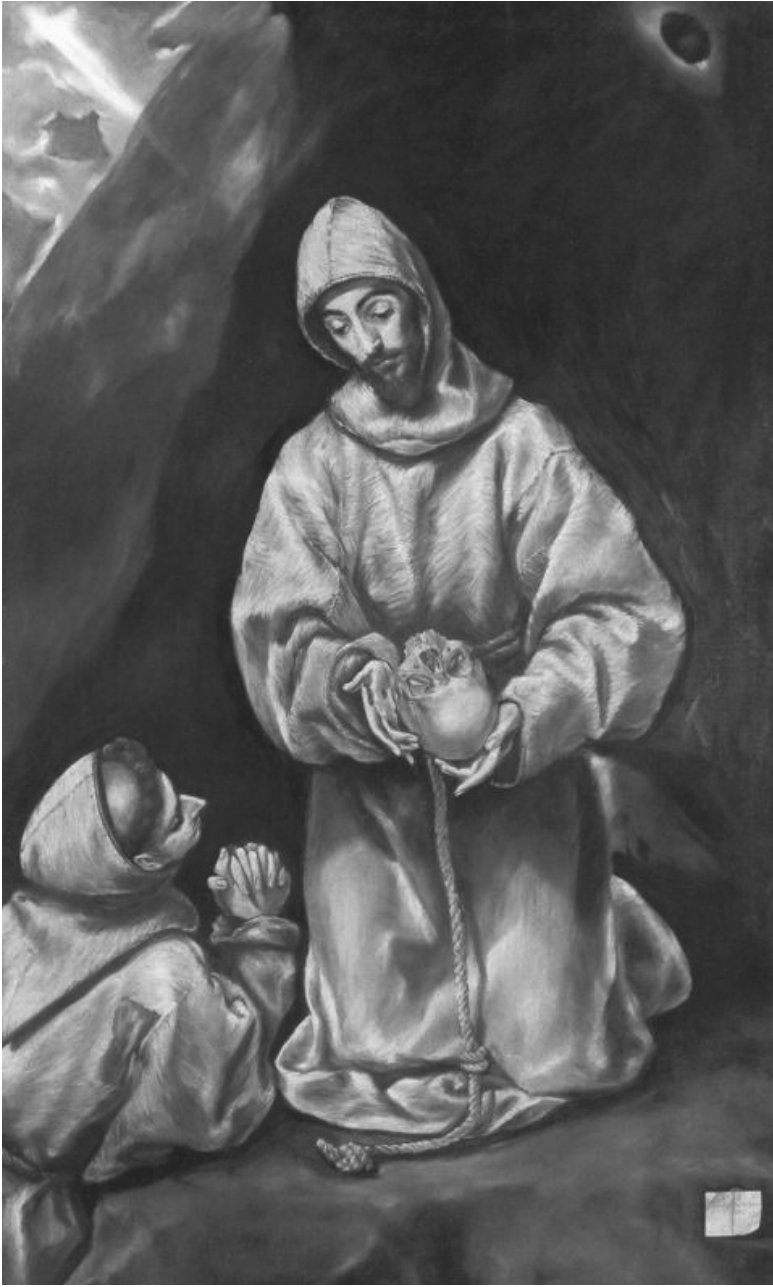

"Ο Άγιος Φραγκίσκος και ο αδελφός Λέων κάνουν διαλογισμό περί θανάτου", πίνακας του Ελ Κρέκο που βρίσκεται στην *Pinacoteca di Brera*, στο Μιλάνο. Ο πίνακας που ενθουσίασε τον Νεοπτόλεμο όταν ήταν δεκαεννιά χρονών και τον έκανε να δημοσιεύσει ένα άρθρο στο περιοδικό *Κυριακά Γράμματα*, το 1939.

γίνονται εις βάρος μιας άλλης ομάδος. Κι επειδή το άτομο εκτός από κατοικία χρειάζεται εκπαίδευση, διασκέδαση, σπορ και κοινωνική επαφή, θα τά 'χη όλα κοντά στο σπίτι του, για να τους κάμνη εύκολα χρήση.

Στο δρόμο για την πραγμάτωση του συνοικισμού για την αναγέννηση της Λευκωσίας, όπως και κάθε άλλης Κυπριακής πόλεως, δεν υπάρχουν εμπόδια και τεχνικές δυσκολίες. Όλα είναι κατορθωτά. Μόνο αν εργαστούμε ενδουσιαστικά με τον καλύτερο κι όχι τον ευκολώτερο τρόπο, για γενική εξυπηρέτηση κι όχι γι' αργυρολογία, θα μπορέσουμε να κτίσουμε πόλεις αντάξιές μας, με ωμορφιά και τάξη, αγνές κι υπερήφανες, πόλεις της ζωής, του φωτός και της χαράς.

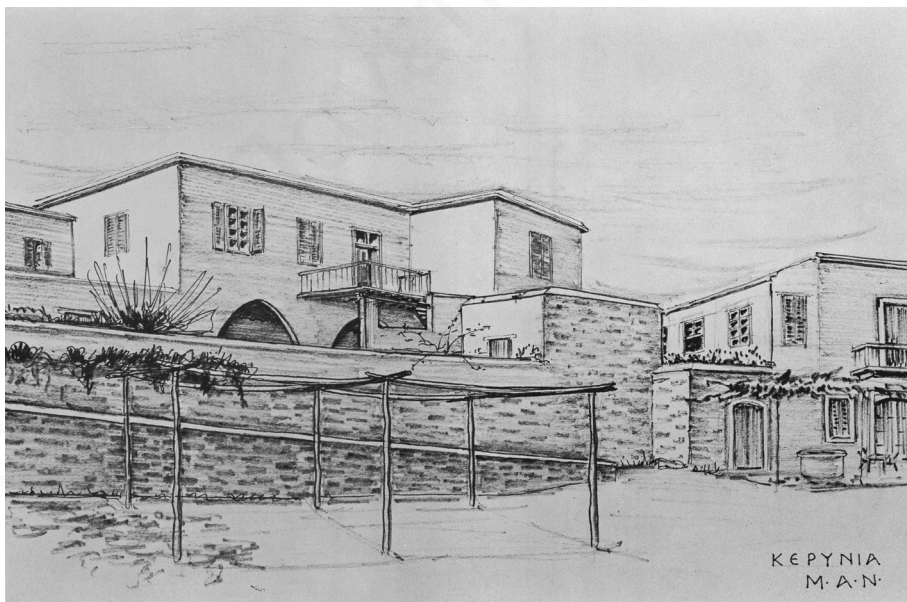

"Κληματαριά στην Κερύνεια", σκίτσο του Νεοπτόλεμου Μιχαηλίδη στο ημερολόγιο του ΠΟΑΚ 1984.



"Σπίτια της Κερύνειας", σκίτσο του Νεοπτόλεμου Μιχαλίδη στο ημερολόγιο του ΠΟΑΚ 1984.

"Αυλή στην Κερύνεια", σκίτσο του Νεοπτόλεμου Μιχαλίδη στο ημερολόγιο του ΠΟΑΚ 1984.






Κερύνεια, Κύπρος
Kyrenia, Cyprus

ΚΕΡΥΝΙΑ
Μ.Α.Ν



KEPYNIA
M.A.N.

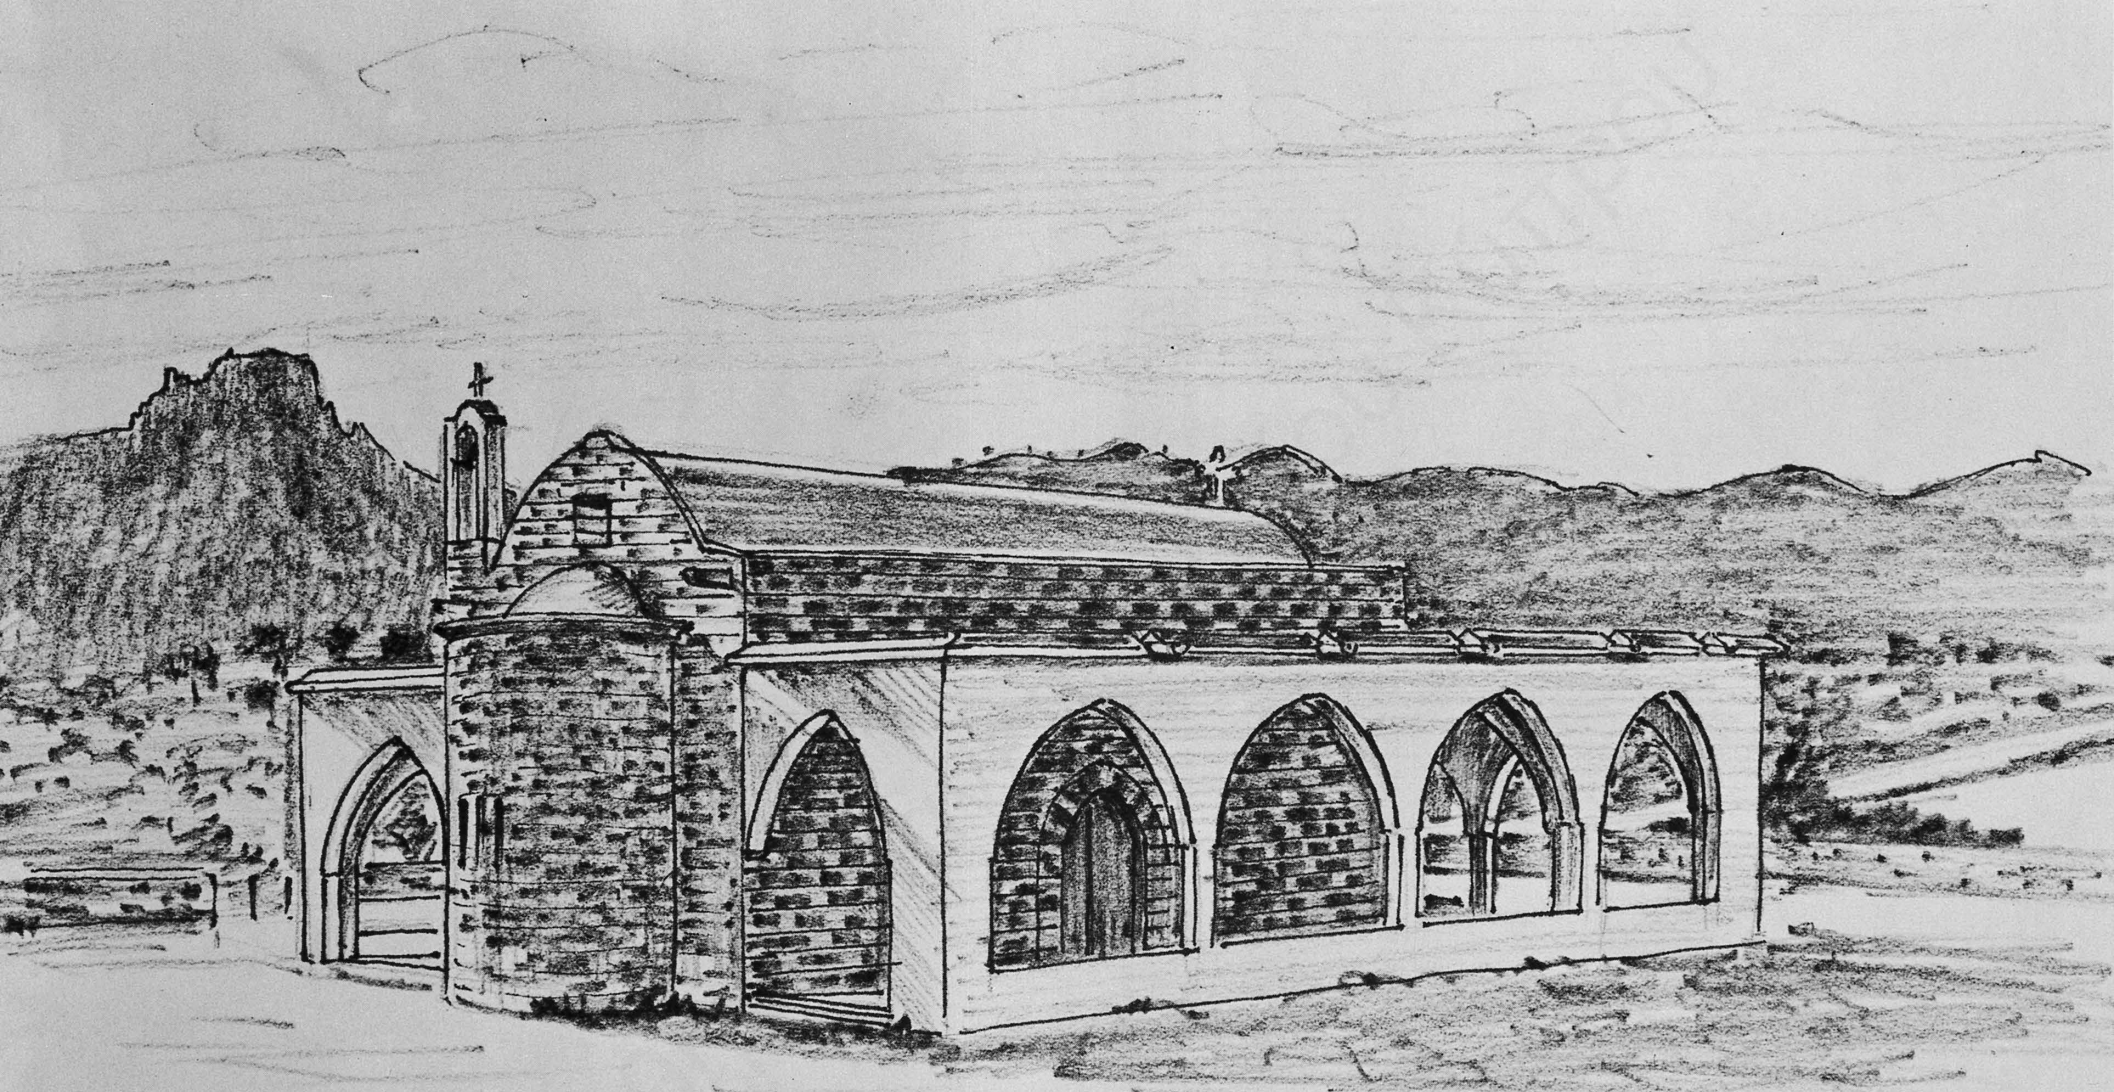




ΚΕΡΥΝΙΑ
ΓΛΥΚΙΟΤΙΣΣΑ
Μ. Α. Ν.


ΝΕΟΝ ΑΡΧΙΕΠΙΣΚΟΠΙΚΟΝ ΜΕΓΑΡΟΝ ΚΥΠΡΟΥ


ΠΡΟΣΦΥΣΙΣ


ΚΑ 1100

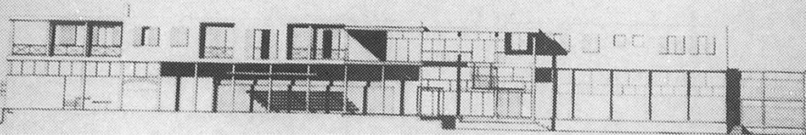

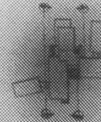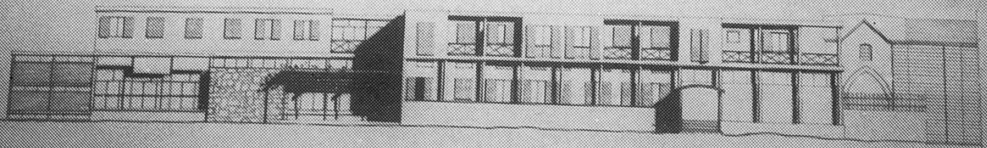


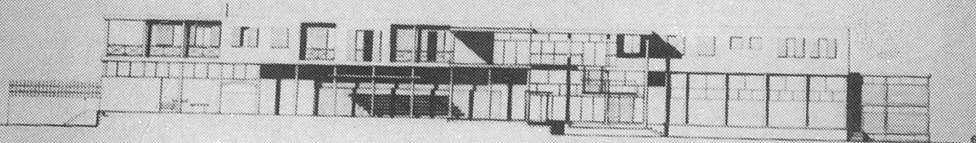



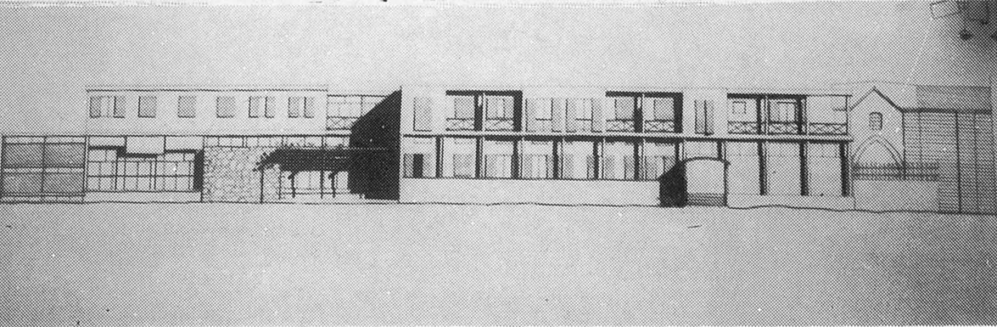


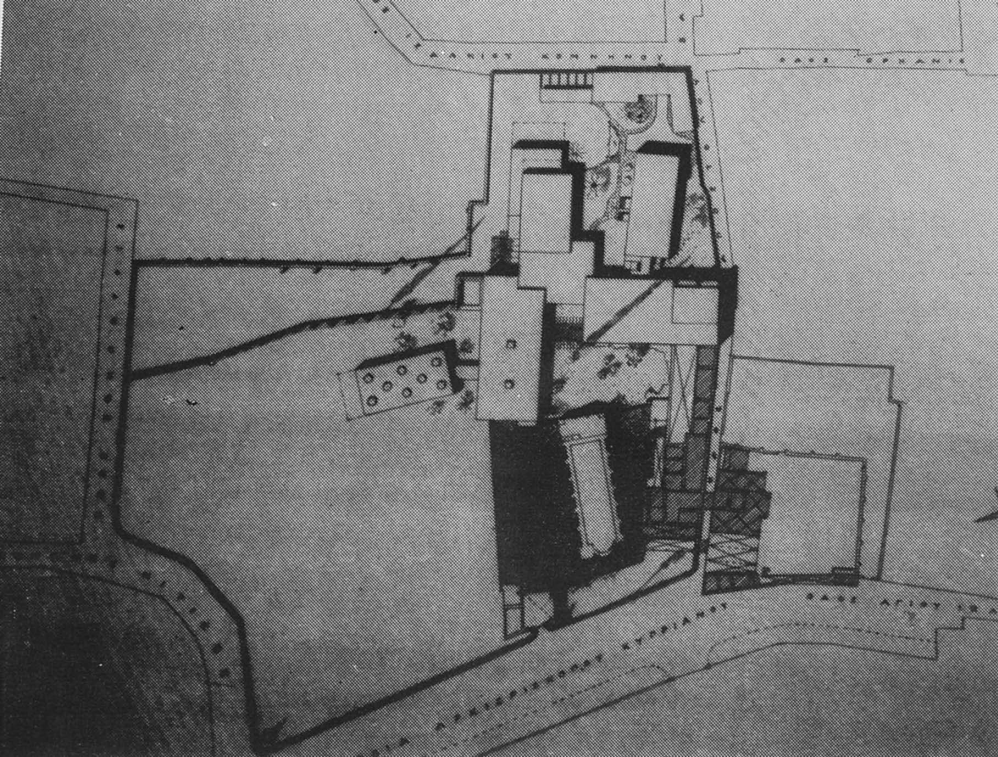



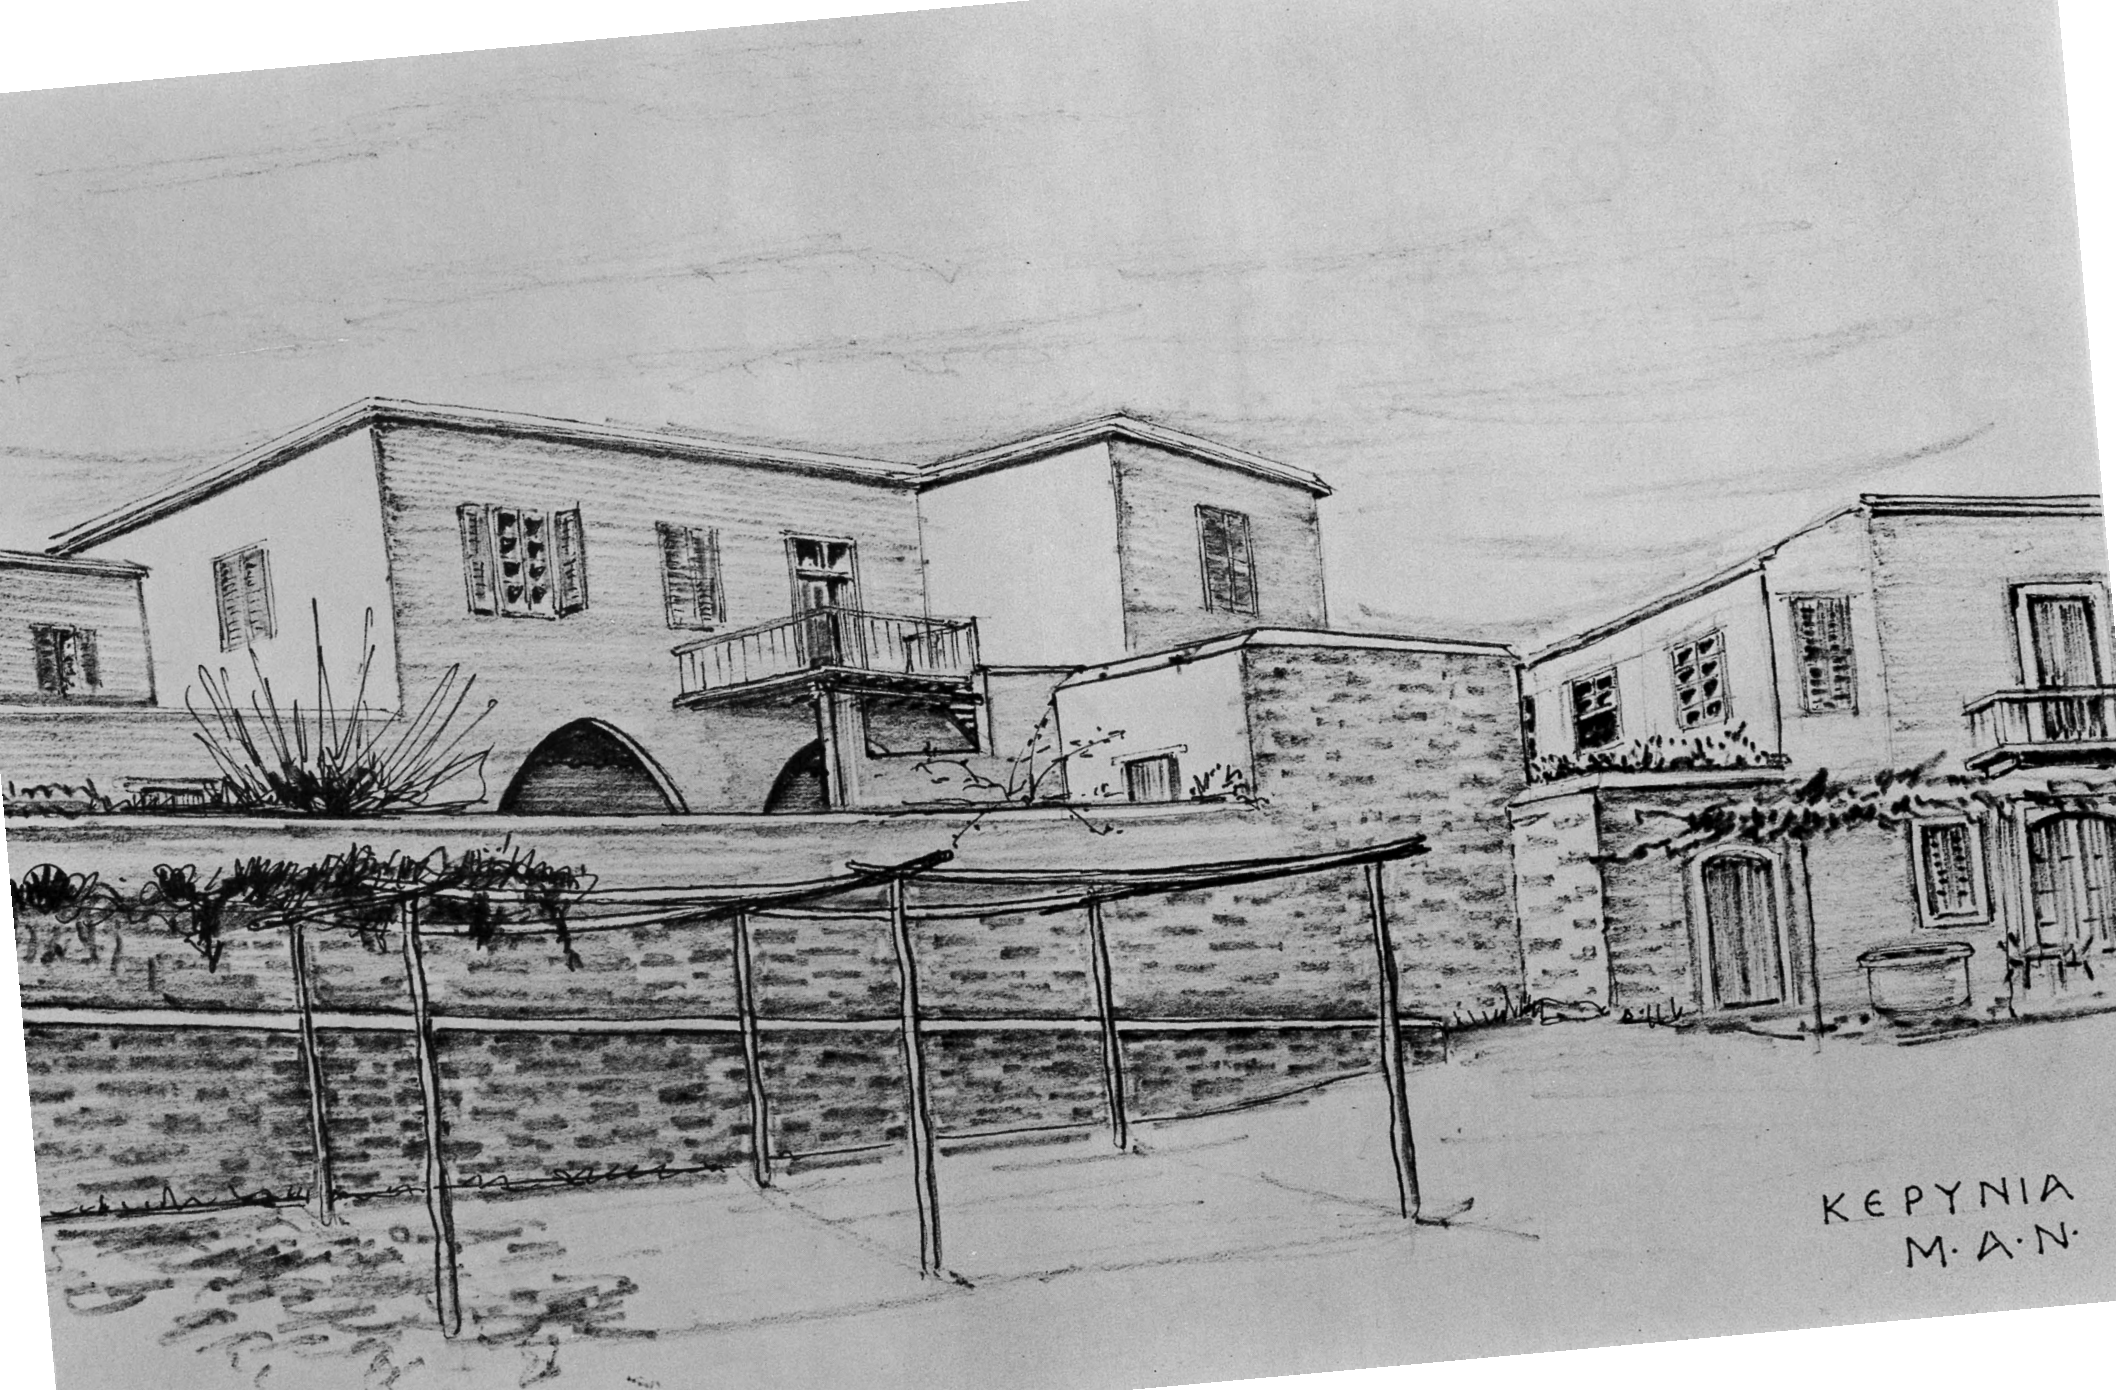

KERYNIA
M.A.N.

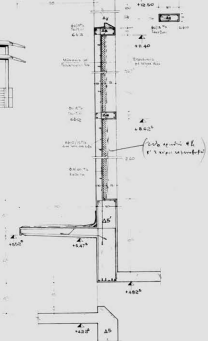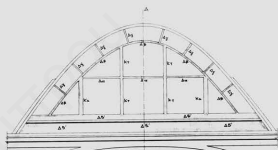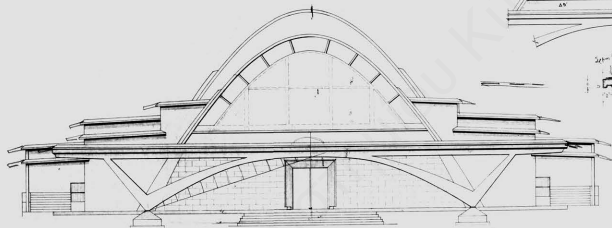


ΔΥΣΙΣ




ΤΟΜΗ Α-Α

ΑΝΑΤΟΛΗ

ΝΕΟΠΟΛΕΜΟΣ ΑΝΤ ΜΙΧΑΗΛΙΔΗΣ Περίοδος 9/5 Αρχ. Αρχιτεκτονικόν Αρχειομάχου Τηλέφ. 62782	
ΑΓΙΟΣ ΛΟΥΚΑΣ ΔΑΣΟΥΠΟΛΕΩΣ Α.Δ. 3	
Κ. 1/50 ΑΝΑΤΟΛΗ - ΔΥΣΙΣ ΑΝΤ. ΔΥΤΙΚΩΝ ΑΣΤΟΜΑΤΩΝ	φ. 7/25 Α. 3/25 30.20.1/93

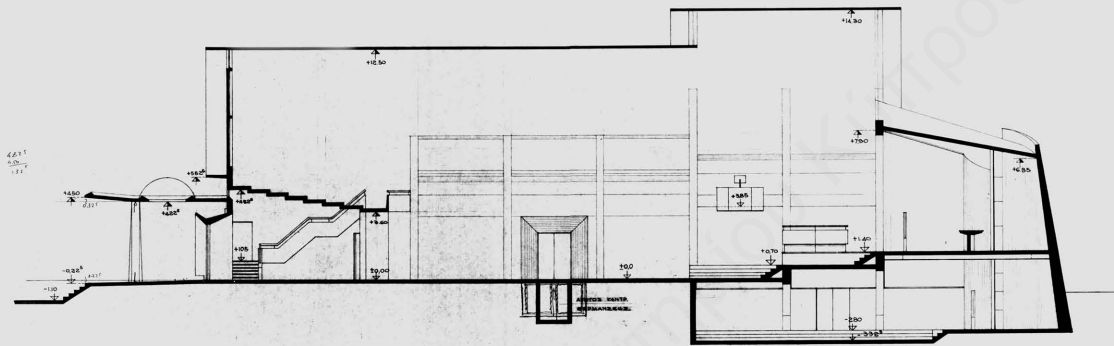


ΤΟΜΗ Α-Α

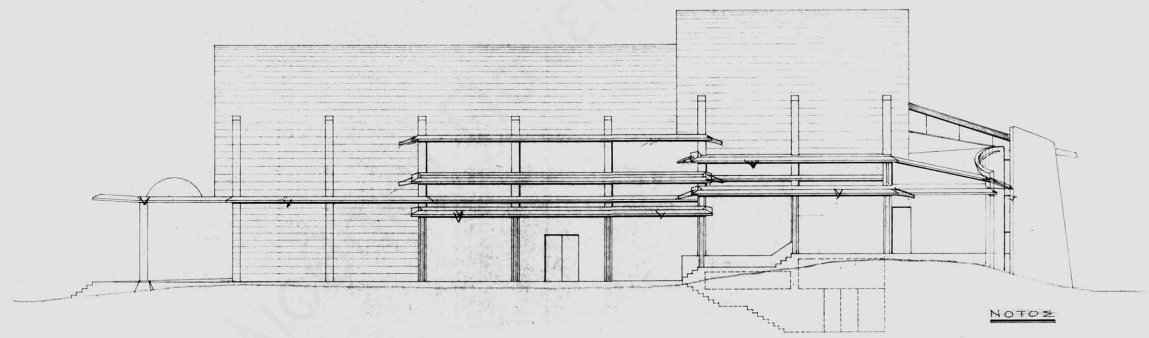


ΝΟΤΟΣ

ΝΕΟΠΟΛΙΣΜΟΣ ΑΝΤ. ΜΙΧΑΗΛΙΔΗΣ Δρ. Α. Μιχαηλίδης		ΠΑΤΡΩΣ... 20 ΑΚΑΔΗΜΙΑ - ΕΥΡΩΠΗ ΤΗΛΕ 62782
ΑΓΙΟΣ ΛΟΥΚΑΣ ΔΑΣΟΥΠΟΛΕΩΣ		Δ.Α.Δ. 4
14.00	ΝΟΤΟΣ - ΤΟΜΗ Α-Α	0.795 Α. 3500 10.25.7.14

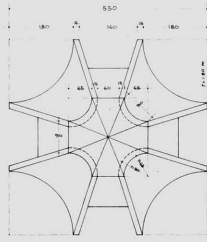


ΚΑΤΩΜΙΣ

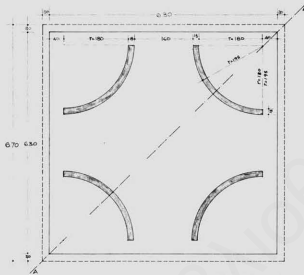

ΘΕΜΕΛΙΟΝ




Α

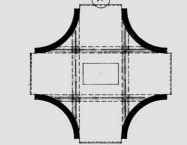


Β




Γ

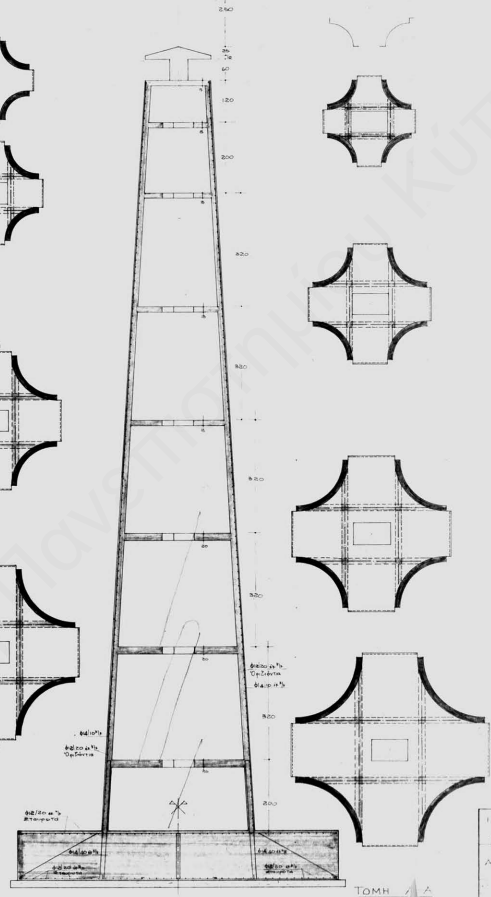

ΠΡΟΒΛΕΨΗ
 ΑΥΛΟΣ
 ΕΝ ΑΒΡΑΜΙΣΤΑΣ

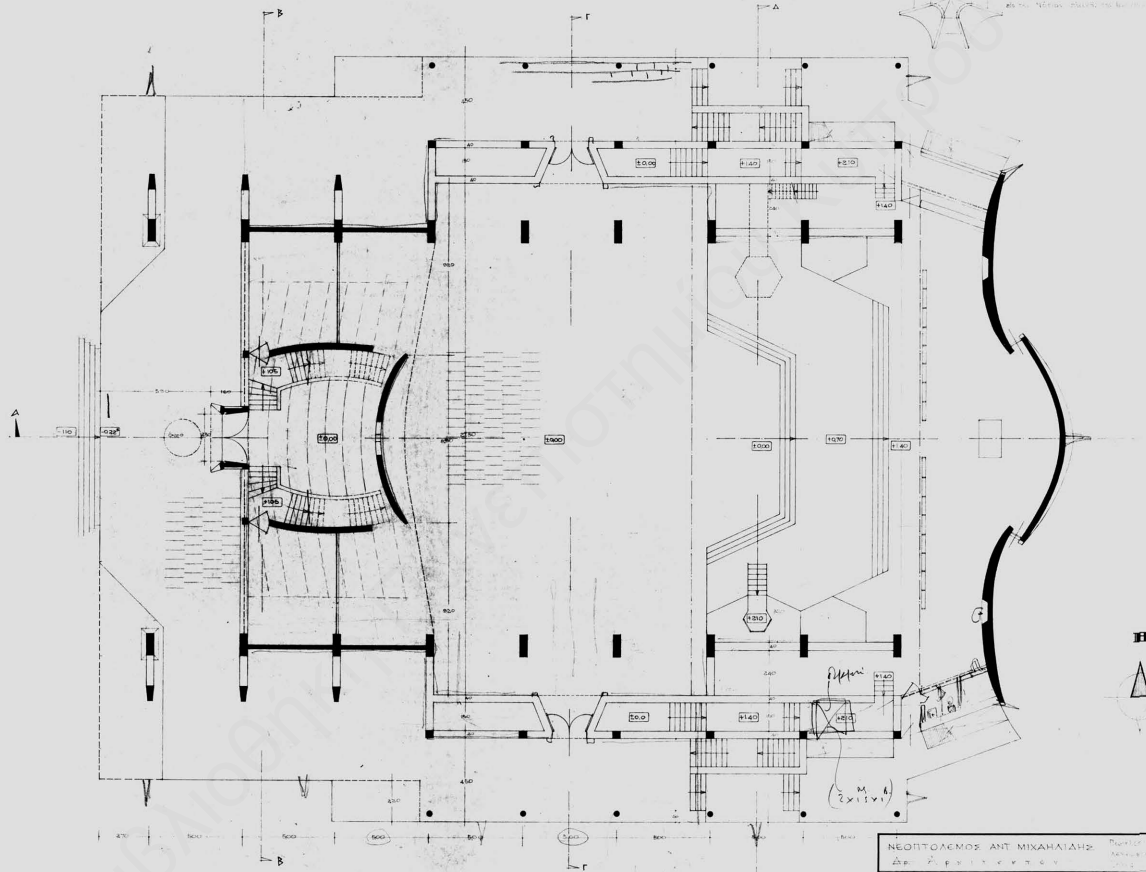

ΝΕΟΠΛΑΣΜΟΣ ΑΝΤ ΜΙΧΑΗΛΙΔΗΣ Δρ. Αρχιτέκτονας		ΠΡΟΤΥΠΟ ΑΝΤΙΚΕΙΜΕΝΟ 1982 ΑΘΗΝΑ
ΑΓΙΟΣ ΛΟΥΚΑΣ ΔΑΡΣΙΠΟΛΕΩΣ		Δ.Δ.Δ. 1
1982	2021/04	Δ. ΤΥΠΟΣ ΚΥ 80 x 100

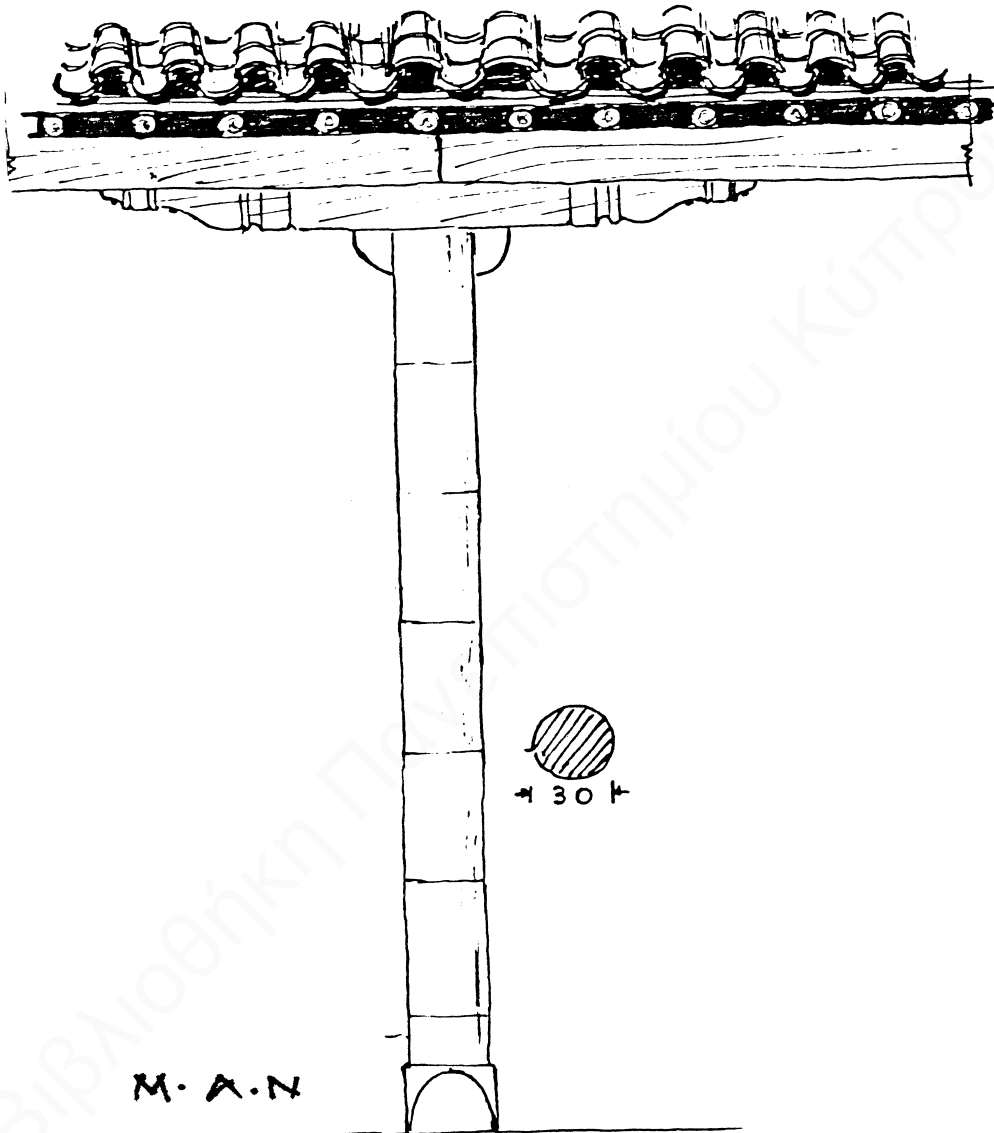

M. A. N.

30

0 50 100




KERYNIA
M.A.N



ΚΕΡΥΝΙΑ
Μ.Α.Ν



ΚΕΡΥΝΙΑ
Μ.Α.Ν.

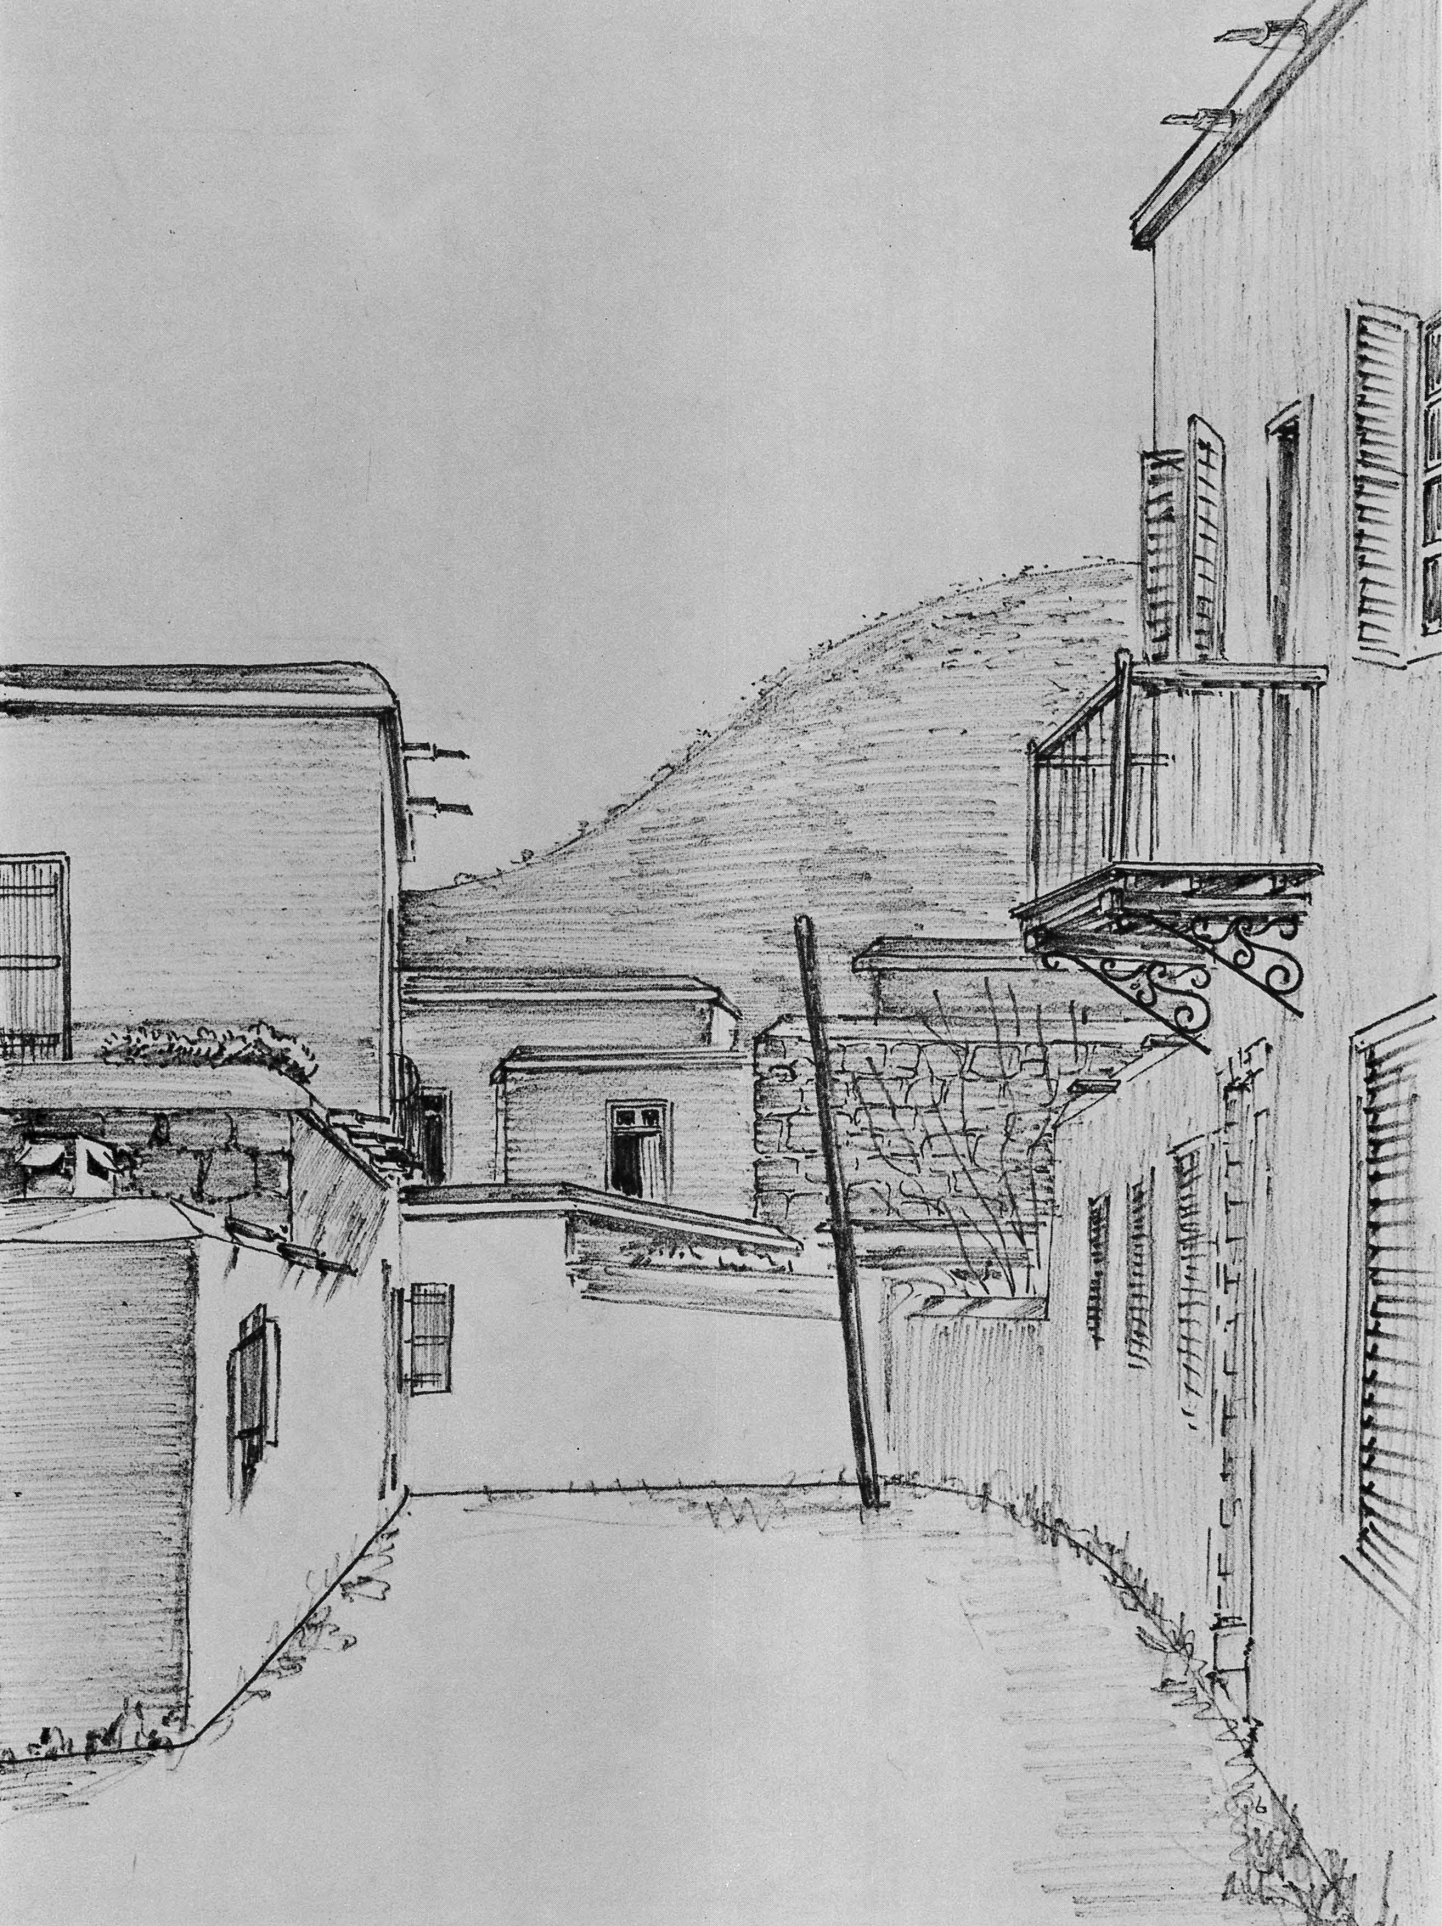

Κερύνεια, Κύπρος
Kyrenia, Cyprus

ΚΕΡΥΝΙΑ
Μ.Α.Ν.