


WEST ELEV.

σΚΙΤΣΟ

απο την παραδοσιακη αρχιτεκτονικη  
της κυπρου

croquis de l' architecture  
traditionnelle de chypre

sketches of the traditional  
architecture of cyprus

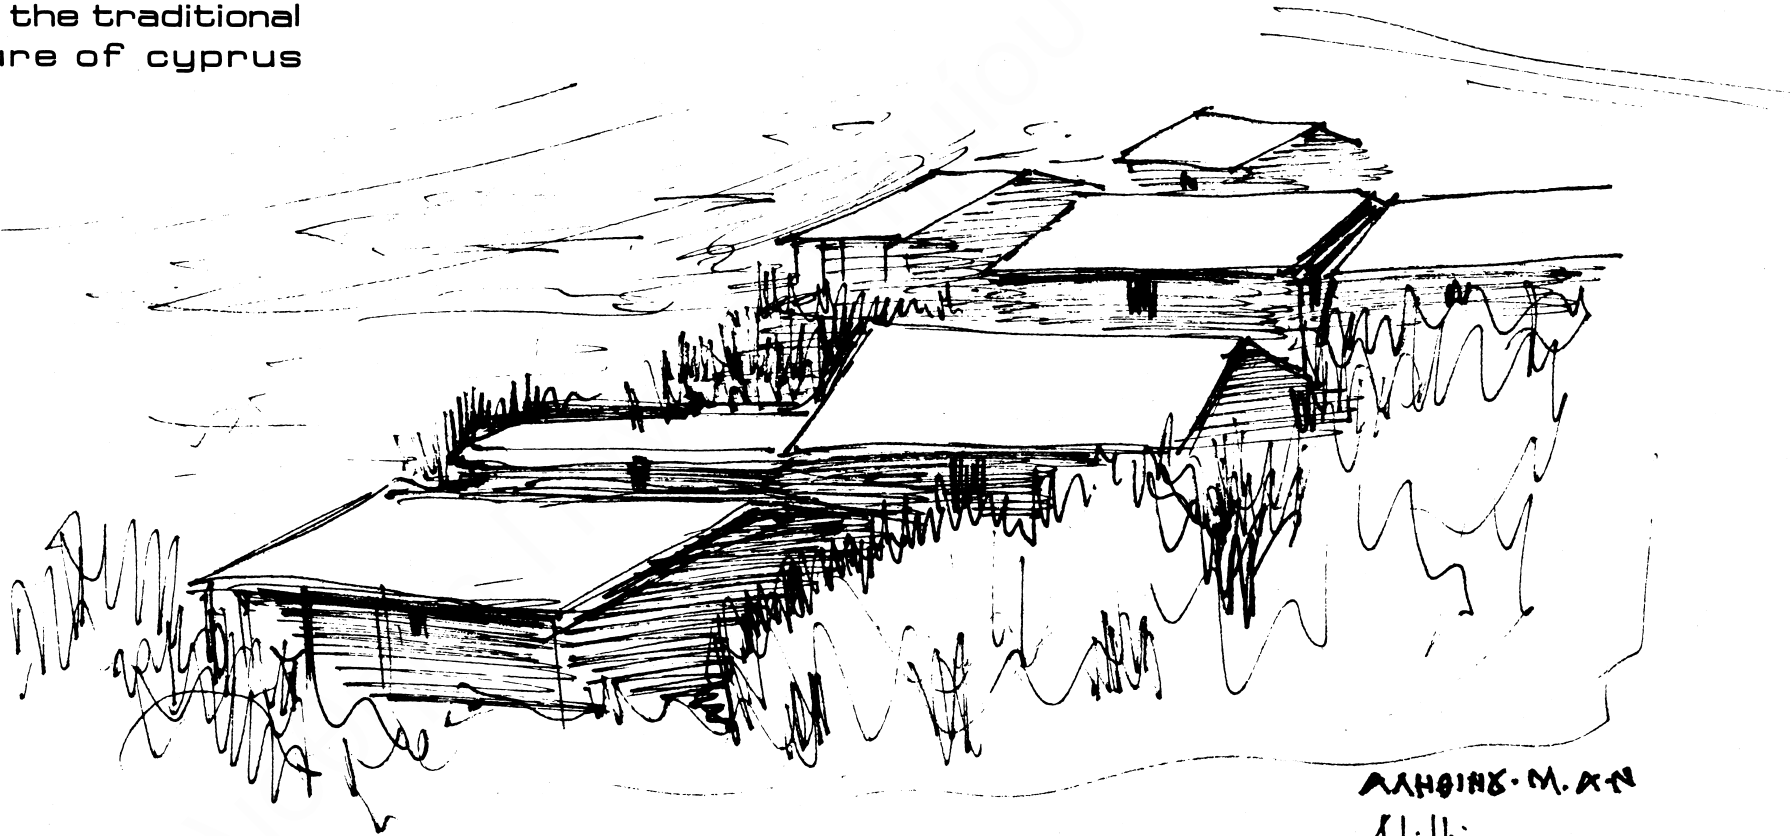

παγκυπριος οργανισμος  
αρχιτεκτονικης κληρονομιας


organisme panchypriote  
de l' heritage architectural

pancyprian architectural  
heritage organization

ΑΛΗΘΙΝΟΣ Μ. ΑΓΓ  
Alithinou



ΚΥΠΡΟΣ  
CYPRUS  
1992

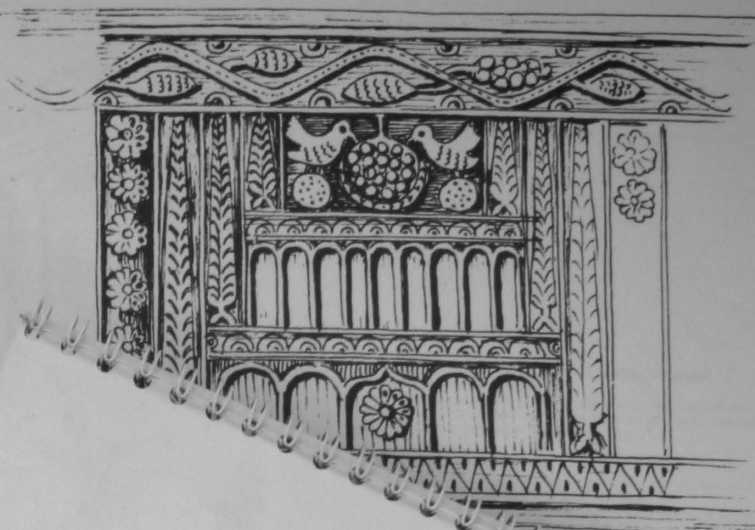

ΚΥ  
C



ΠΑΓΚΥΠ  
CYPRU

ΠΑΓΚΥΠΡΙΟΣ ΟΡΓΑΝΙΣΜΟΣ ΑΡΧΙΤ  
CYPRUS ARCHITECTURAL



ΚΥΠΡΟΣ  
CYPRUS 1985


ΚΥΠΡΙΟΣ  
RUS



ΚΥΠΡΟΣ  
CYPRUS  
1990




ΠΑΓΚΥΠΡΙΟΣ ΟΡΓΑΝΙΣΜΟΣ ΑΡΧΙΤΕΚΤΟΝΙΚΗΣ ΚΛΗΡΟΝΟΜΙΑΣ  
CYPRUS ARCHITECTURAL HERITAGE ORGANIZATION

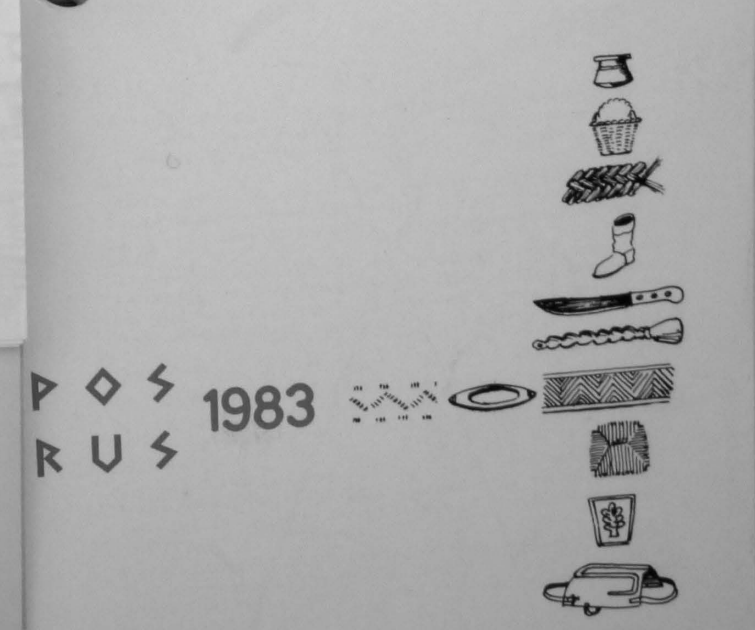

Π Ο Σ 1983  
R U S

ΚΥΠΡΟΣ  
CYPRUS  
1990

ΠΑΓΚΥΠΡΙΟΣ ΟΡΓΑΝΙΣΜΟΣ ΑΡΧΙΤΕΚΤΟΝΙΚΗΣ ΚΛΗΡΟΝΟΜΙΑΣ  
PAN-CYPRIAN ARCHITECTURAL HERITAGE ORGANIZATION

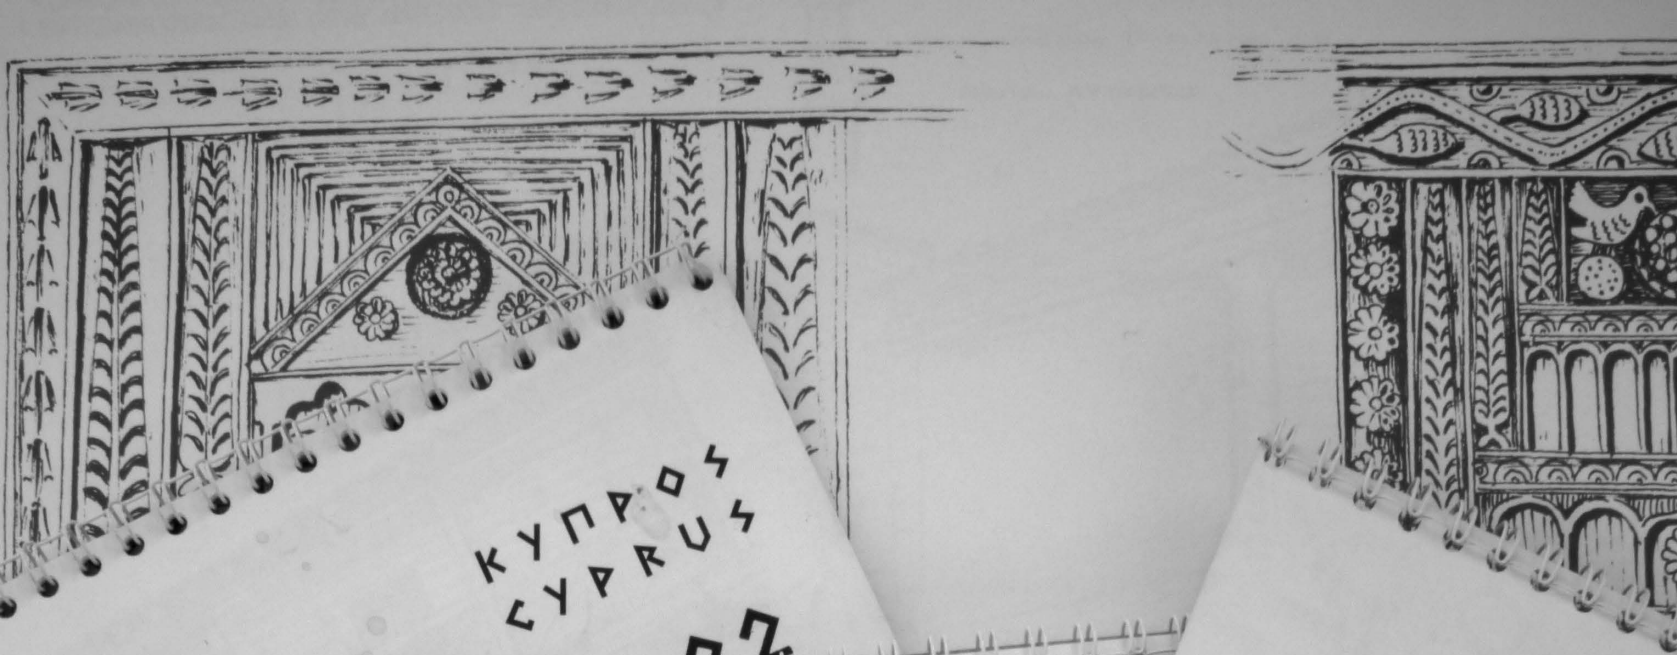

ΚΥΠΡΟΣ  
CYPRUS  
1990




ΚΥ  
C



ΠΑΓΚΥΠ  
CYPRUS

ΠΑΓΚΥΠΡΙΟΣ  
CYPRUS

ΠΑΓΚΥΠΡΙΟΣ ΟΡΓΑΝΙΣΜΟΣ ΑΡΧΙΤ  
CYPRUS ARCHITECTURAL

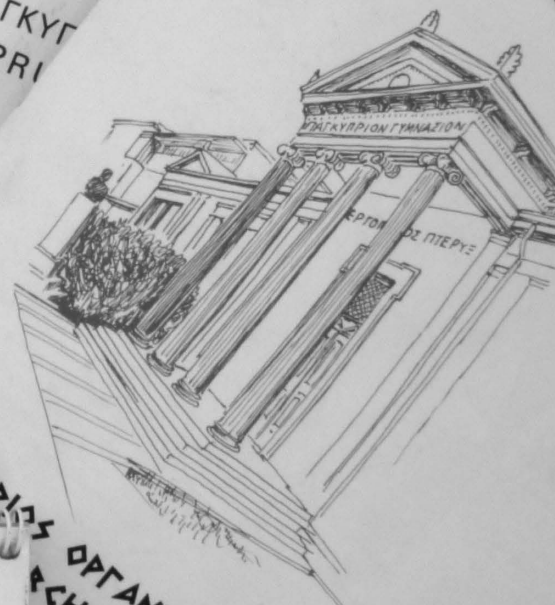

ΠΑΓΚΥΠΡΙΟΣ  
CYPRUS

ΟΡΓΑΝΙΣΜΟΣ ΑΡΧΙΤ  
ARCHITECTURAL




ΚΥΠΡΟΣ  
CYPRUS

1990



ΠΑΓΚΥΠΡΙΟΣ ΟΡΓΑΝΙΣΜΟΣ ΑΡΧΙΤΕΚΤΟΝΙΚΗΣ ΚΛΗΡΟΝΟΜΙΑΣ  
CYPRUS ARCHITECTURAL HERITAGE ORGANIZATION


ΚΥΠΡΟΣ  
CYPRUS 1983

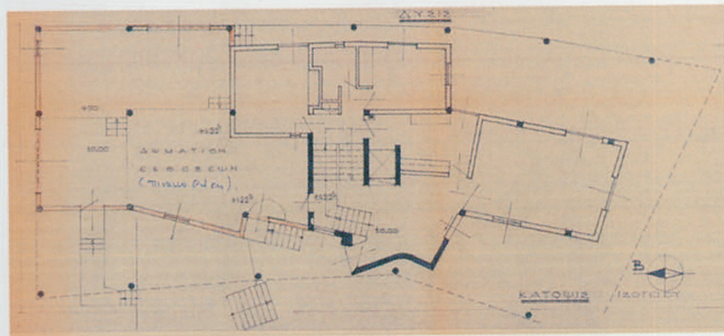

*Λεπτομέρεια σχεδίου επέκτασης της κατοικίας Νεοπτόλεμου και Μαρίας Μιχαηλίδη, 1983, [Κάτοψη ισογείου, Αρχείο αδειών Δήμου Λευκωσίας]*

χαρακτηρίζουν το έργο και την αρχιτεκτονική του. Κάθε κτήριο, με δυνάμει μια οργανωμένο 'αρχείο' και μπορεί να είναι μια ιδιαίτερη είσοδος. Στην ειδική αυτή περίπτωση του αρχιτέκτονα-η οποία συνεχιστεί σε τυπολογική διάταξη των χώρων που προκύπτει από τις προσωπικές τον τρόπο ζωής και τις ανάγκες των χρηστών της κατοικίας.

αρχιτέκτονας είναι μαζί και πελάτης. (3) Τέλος, η κατοικία προορίζεται και ως και το θεσμό για τη διατήρηση του αρχιτεκτονικού αρχείου. Με την απόδοση του ιδιωτικού χώρου της κατοικίας σε δημόσιου χαρακτήρα αρχείο και μουσείο

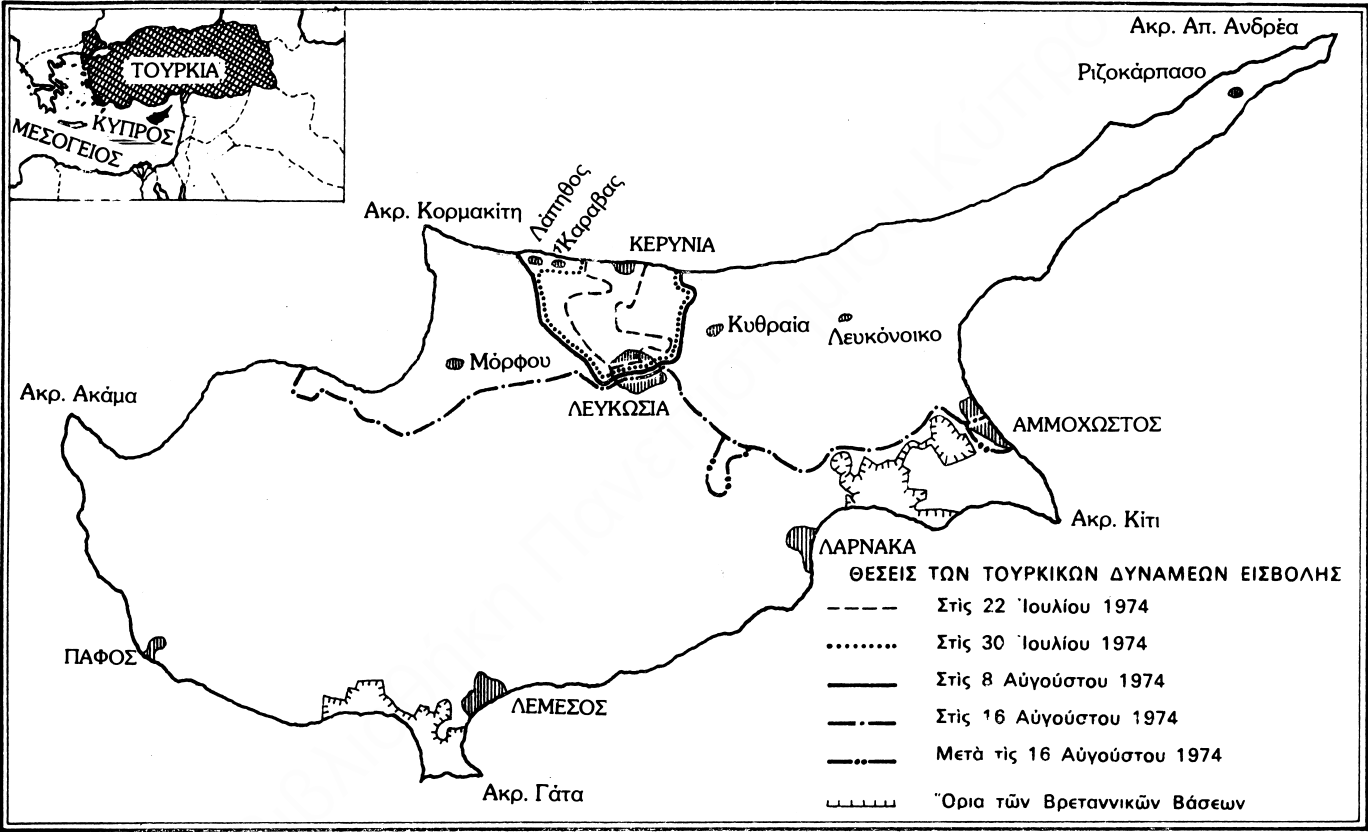


ΨΥΓΕΙΟΝ

A

ΨΥΓΕΙΟΝ

B

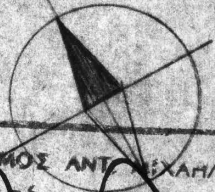

ΝΕΟΠΤΟΛΕΜΟΣ ΑΝΤ. ΜΙΧΑΗΛΙΔΗΣ  
 Δρ. ΑΡΧΙΤΕΚΤΩΝ  
 ΠΕΡΙΚΛΕΟΥΣ 59  
 ΛΕΥΚΩΣΙΑ - ΚΥΠΡΟΥ  
 Τηλέφωνο 62783

ΝΕΟΠΤΟΛΕΜΟΣ ΑΝΤ. ΜΙΧΑΗΛΙΔΗΣ		Περίκλεους 59	
Δρ. Αρχιτέκτων		ΛΕΥΚΩΣΙΑ - ΚΥΠΡΟΥ	
		Τηλέφ. 62783	
ΟΙΚΟΔΟΜΗ ΚΑΘ. ΟΡΦΑΝΙΔΩ Σ. ΜΑΡΩΣ		Ο.Σ.Μ. Β <sup>α</sup>	
κλ. 1:100	ΥΠΟΓΕΙΟΝ - "Α" & "Β"	φ 511	Αρ. 3224 <sup>α</sup>
		ΗΜΕΡ. 9.3.71	

Τῶν Αἰνῶν Ἐπιγραφῶν

Μάστορ Γ. Πανδιωάννου


Πατρὸς Ἰωάννου ἀνεργασίας τῶν Πανδιωάννου  
ἐν τῷ δὲ προαναφερθέντι.

Ἐπιγραφοῦν δὲ τῷ ἔργῳ.


Κ' εὐχῶν καλοπαιδείαν αὐτῶν ἔργων




ΚΟΛΥΜΒΗΤΙΚΟΣ

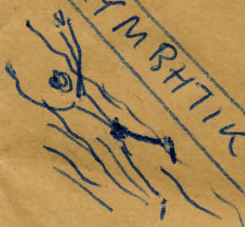




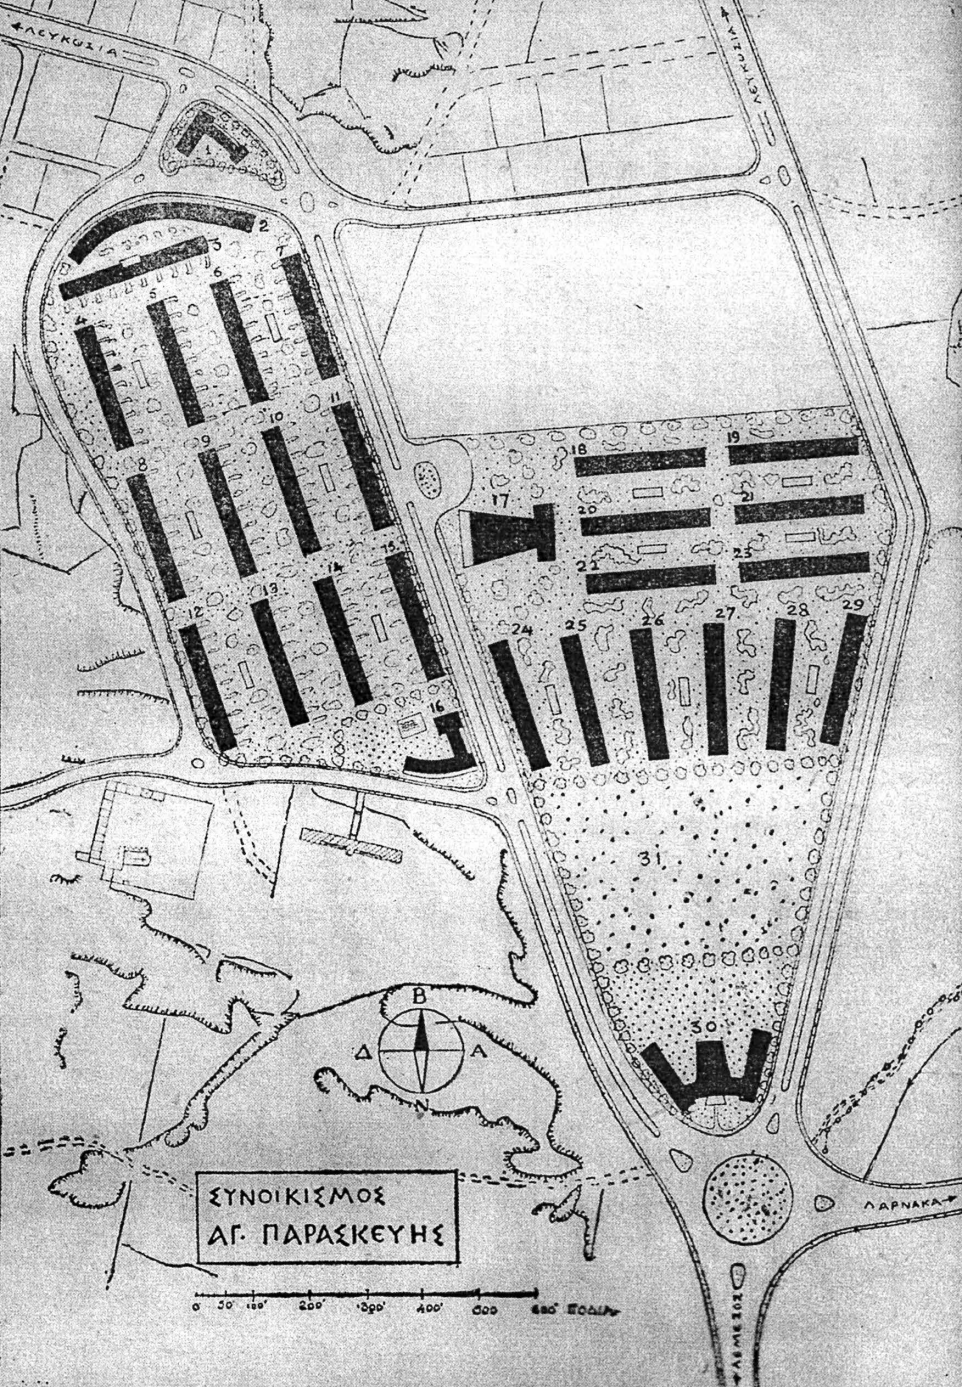


ΣΥΝΟΙΚΙΣΜΟΣ  
ΑΓ. ΠΑΡΑΣΚΕΥΗΣ

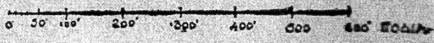

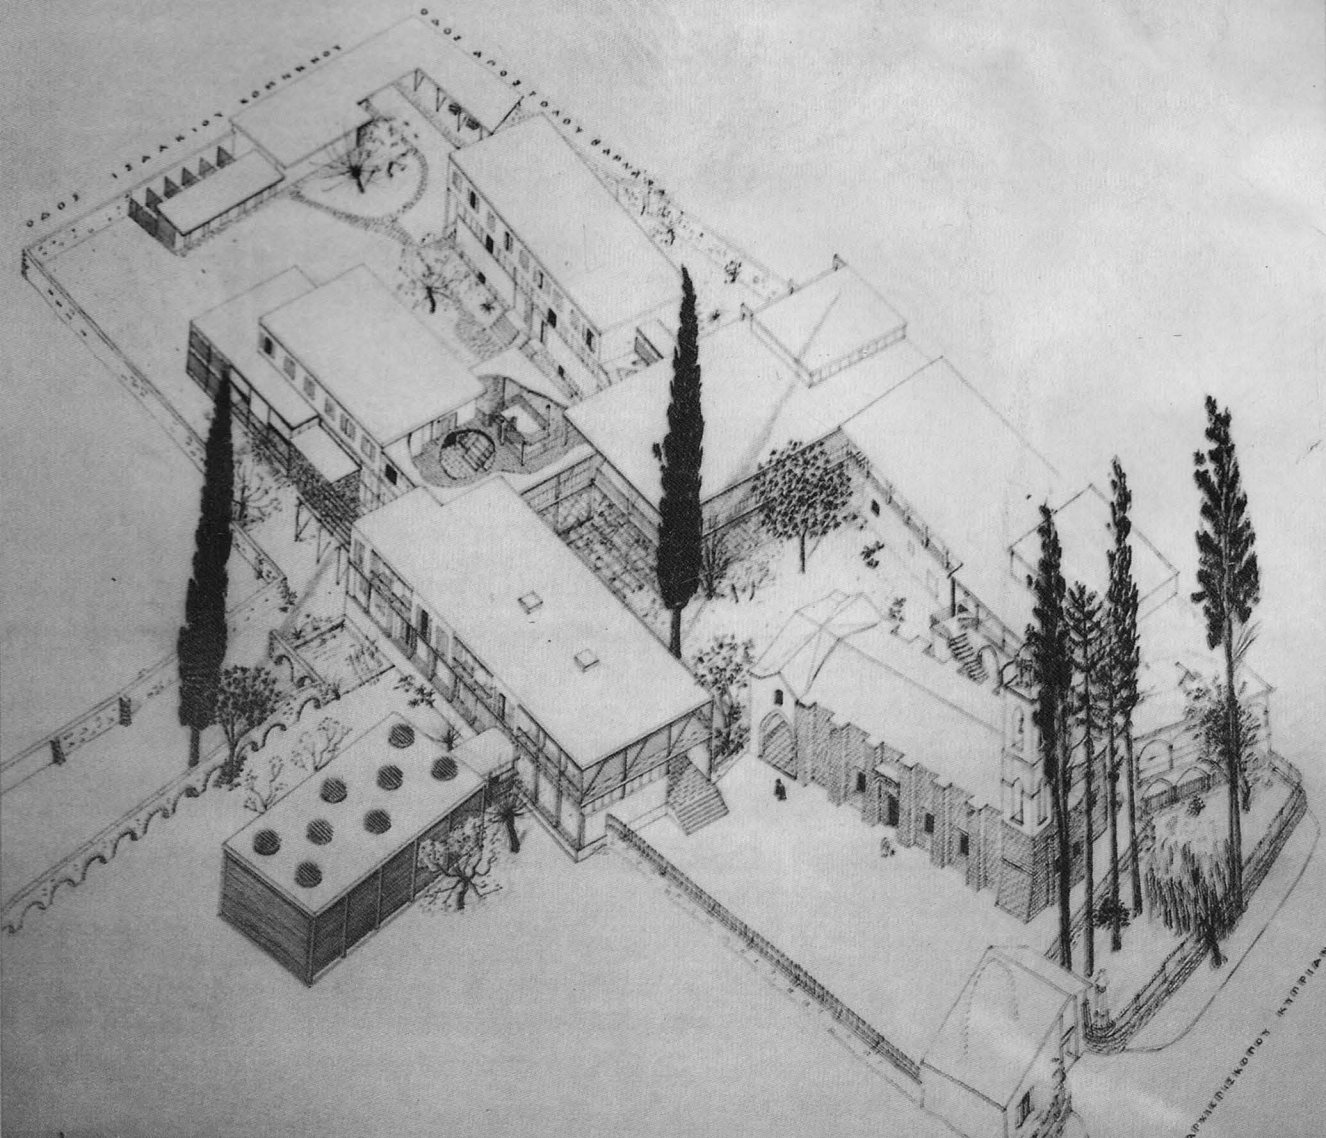

ΔΥ 212

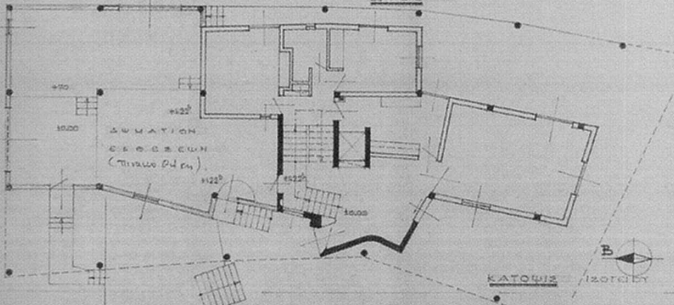

+120

10.00

ΔΩΜΑΤΙΟΝ  
ΟΡΘΟΓΩΝΙΟΝ  
(ΠΥΛΩΣ ΠΙΣΤΗ)

+120

+120

10.00




ΚΑΤΟΨΙΣ


ΙΣΟΓΕΙΟΥ




ΠΑΓΚΥΠΡΙΟΣ ΟΡΓΑΝΙΣΜΟΣ  
ΑΡΧΙΤΕΚΤΟΝΙΚΗΣ ΚΛΗΡΟΝΟΜΙΑΣ

ΠΟΔΚ

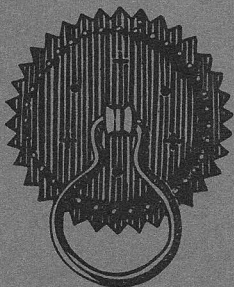

ΚΑΤΑΣΤΑΤΙΚΟ

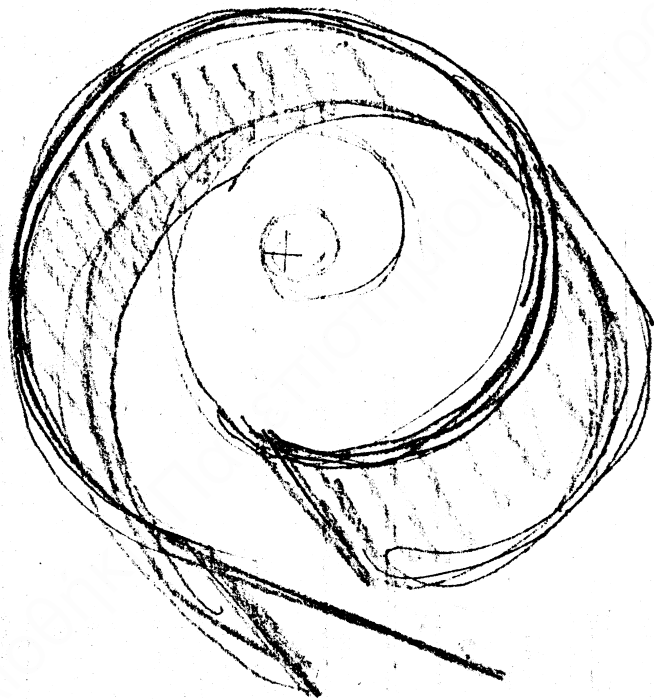

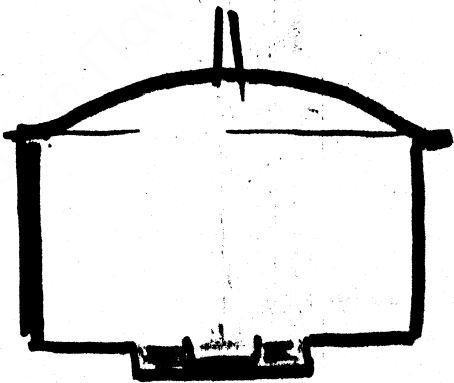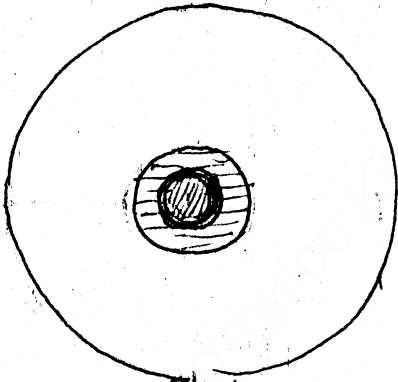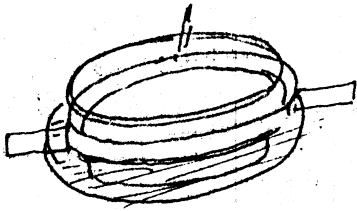

$$2,5^2 \times 3,14 = 19,6$$

$$16 \times 6 = 96$$

$$4 \times 5 = 20$$



ΝΕΟΠΤΟΛΕΜΟΣ ΑΝΤ. ΜΙΧΑΗΛΙΔΗΣ

Δρ. Αρχιτέκτων


Περικλέους 59  
ΛΕΥΚΩΣΙΑ - ΚΥΠΡΟΥ  
Τηλέφωνο 462783

Βασιλειδης Στφοβας

1:50

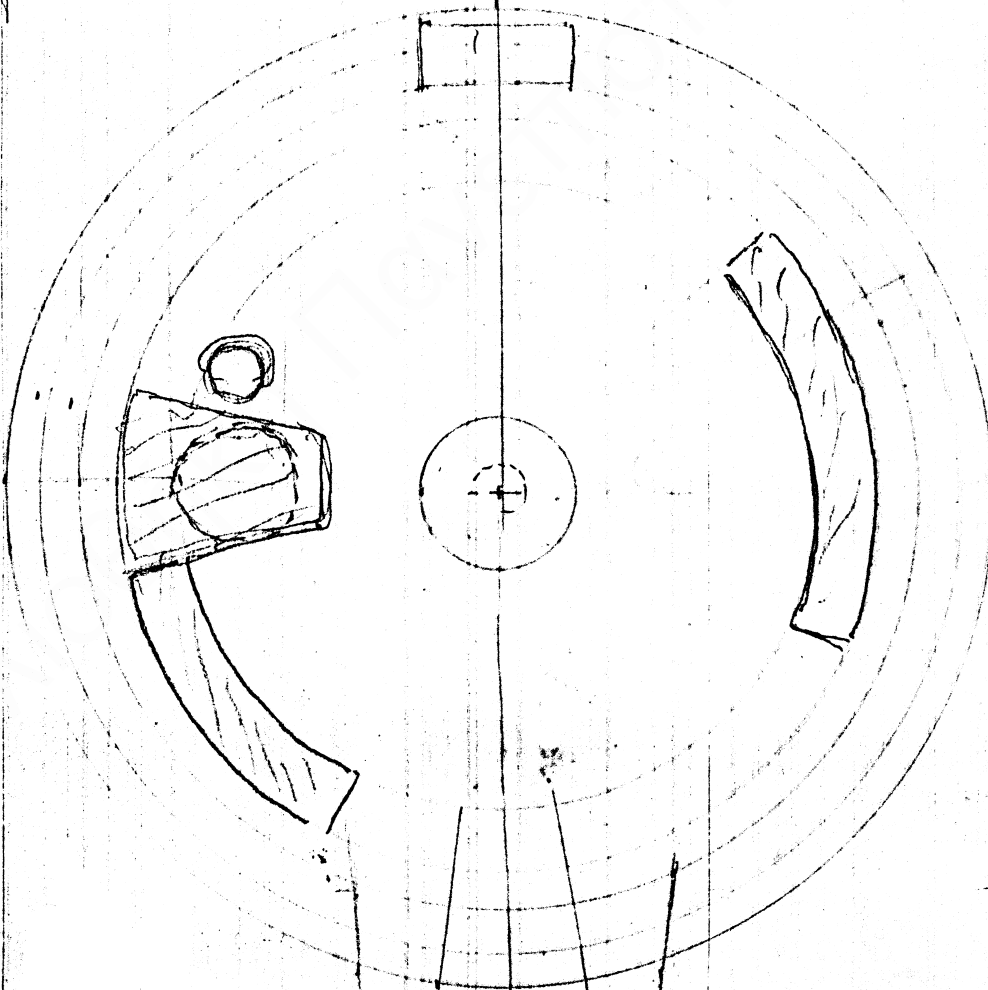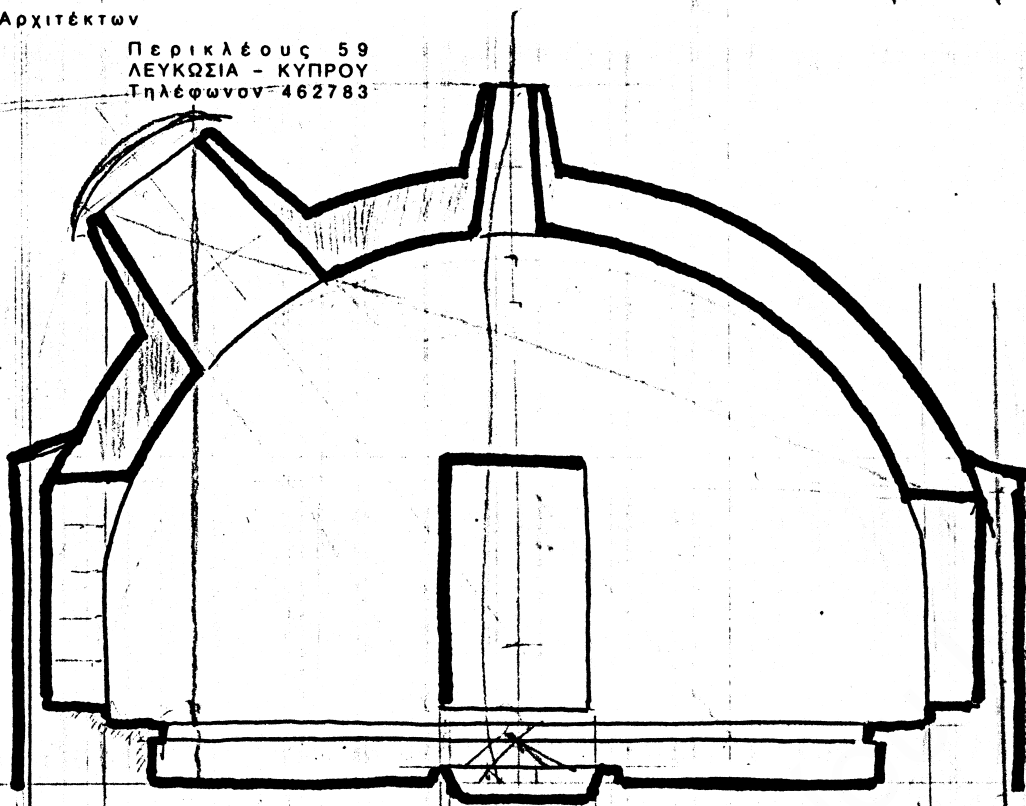



Περίκλεους 59  
ΛΕΥΚΩΣΙΑ - ΚΥΠΡΟΥ  
Τηλέφωνον 462783

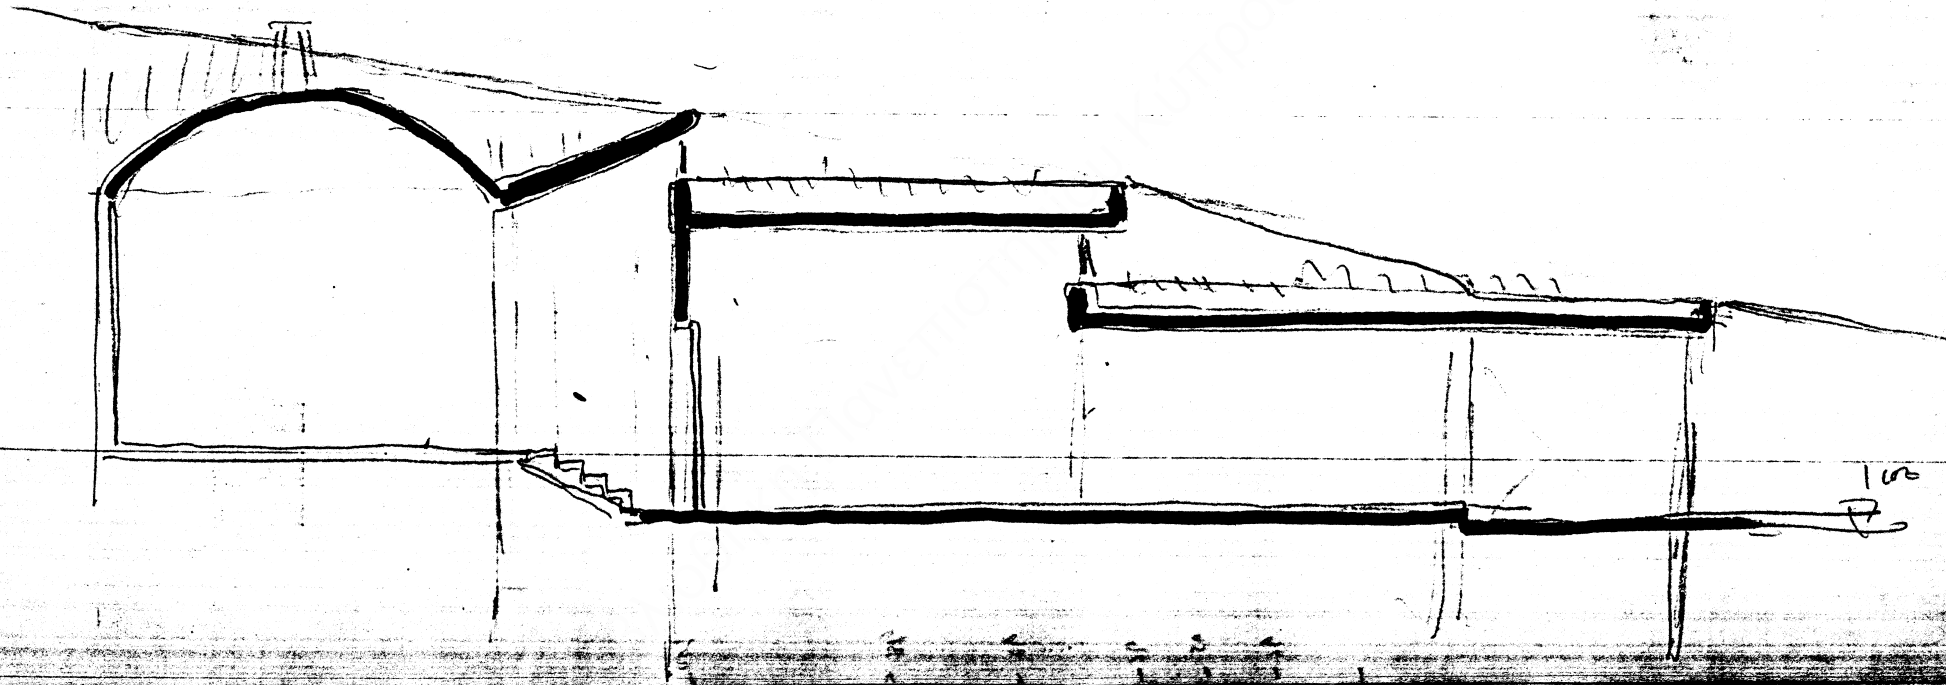

102  
P



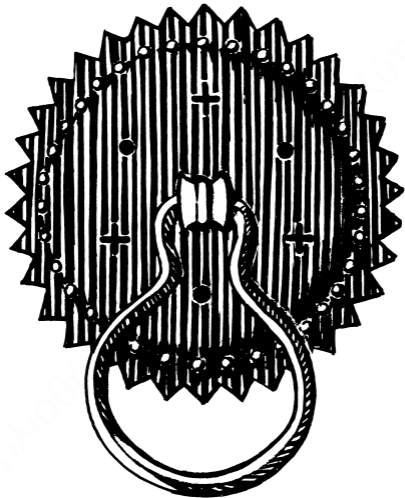

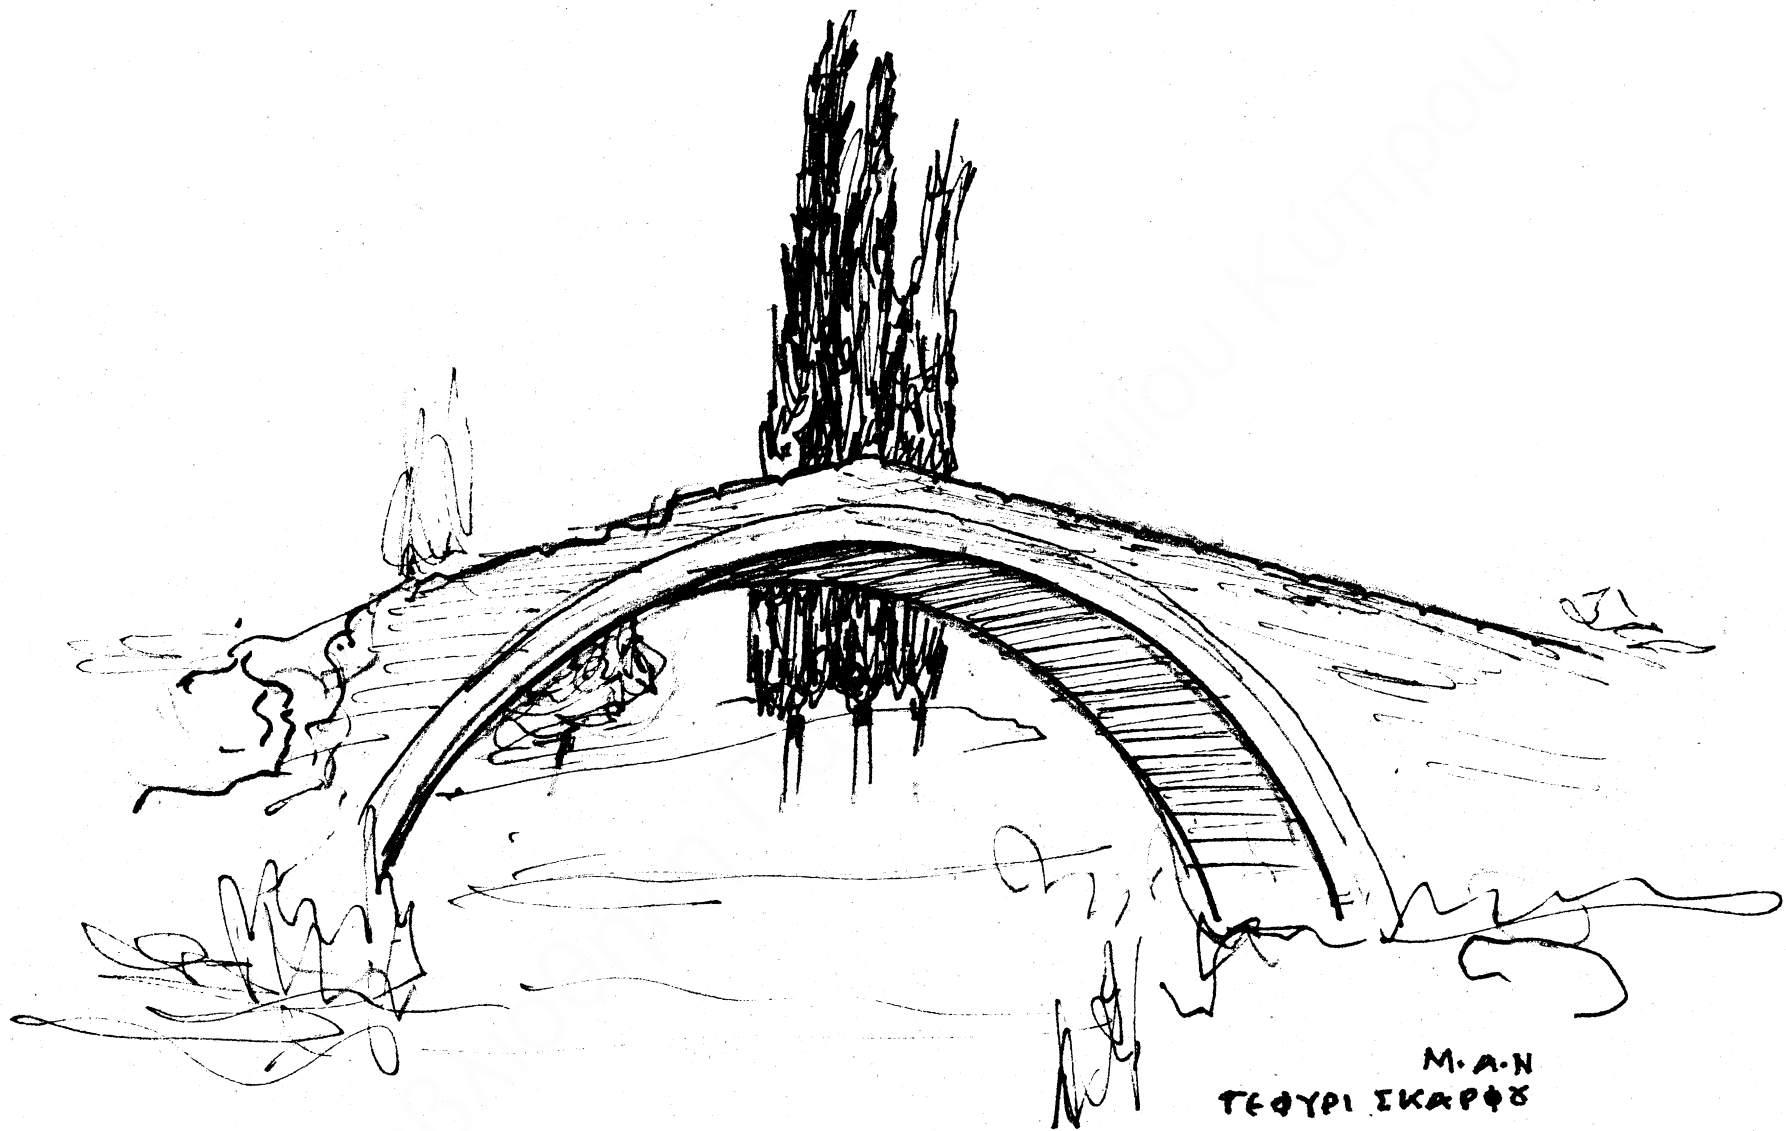


M.A.N  
ΓΕΩΡΓΙ ΣΚΑΡΦΣ



M.A.N.

ΓΕΦΥΡΙ ΕΛΛΑΣ

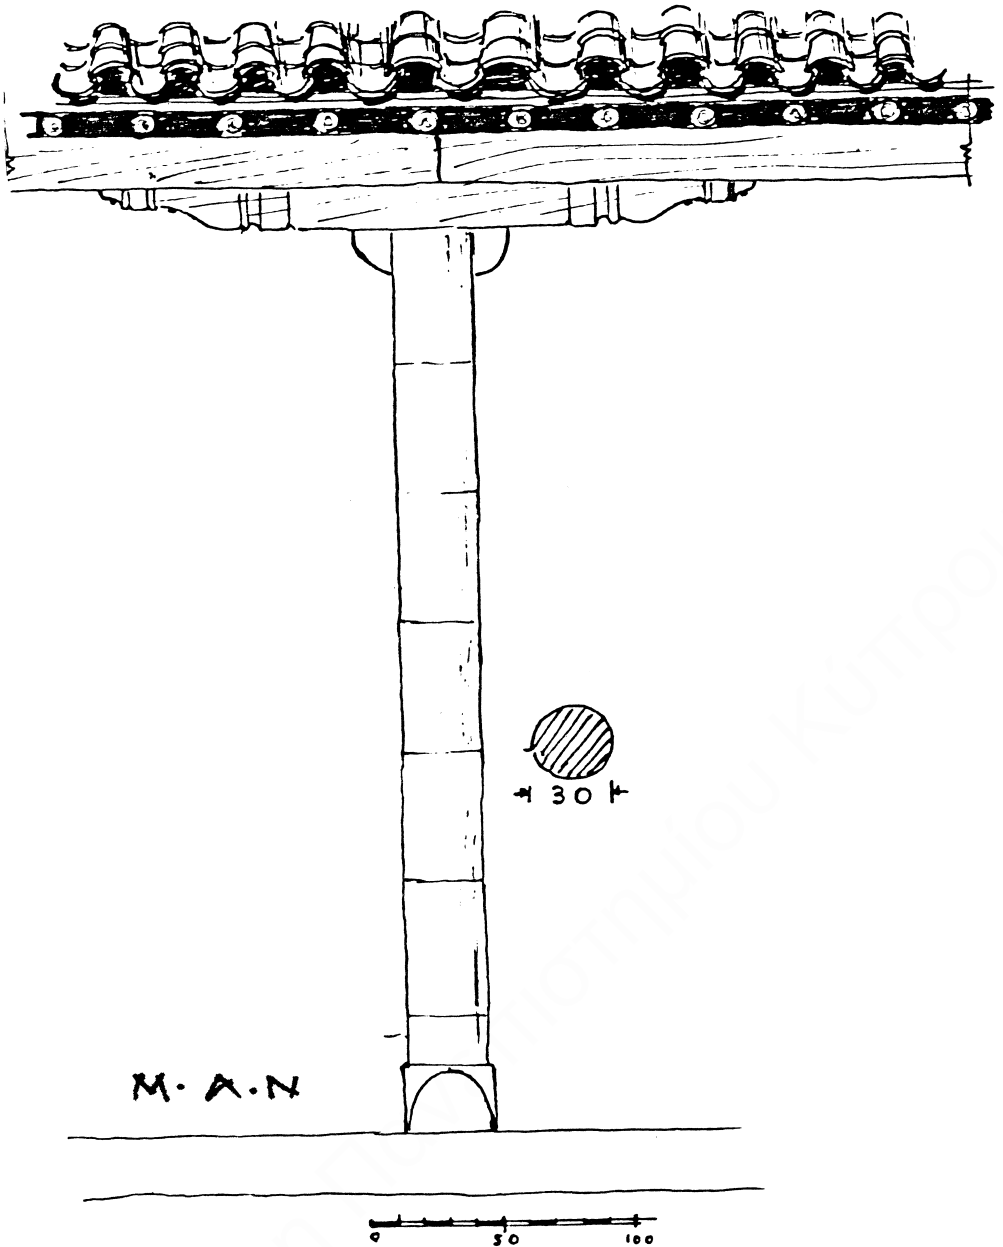

Το φετεινό ημερολόγιο του Παγκύπριου Οργανισμού Αρχιτεκτονικής Κληρονομιάς (ΠΟΑΚ) είναι αφιερωμένο σε αρχιτεκτονικές λεπτομέρειες παρμένες από τα παραδοσιακά κτίσματα της Κύπρου.

Με την έκδοσή του αυτή, ο ΠΟΑΚ επιχειρεί να καταστήσει γνωστά και κατανοητά ορισμένα από τα άπειρα οικοδομικά/κατασκευαστικά/διακοσμητικά στοιχεία της παράδοσης μας, που έγιναν από τους λαϊκούς μάστορες του νησιού με άφραστη τεχνική και τέχνη.

Η προσπάθεια αυτή στοχεύει επίσης στο ξεκίνημα, από τον Οργανισμό, μιας σημαντικής εργασίας για τη σταδιακή συγκέντρωση υλικού που αφορά τις παραδοσιακές αρχιτεκτονικές λεπτομέρειες, οι οποίες μέχρι σήμερα δεν είχαν παρά μόνο περιστασιακά καταγραφεί.

*Τα σχέδια έγιναν από τους αρχιτέκτονες (με αλφαβητική σειρά): Αριστοτέλους Αθηνά, Γεωργιάδη Πεύκιο, Κωνσταντινίδου Άντη, Μιχαηλίδη Νεοπτόλεμο, Πήττα Αναστασία και Τύμβιου Μαρίνα. Εξώφυλλο: Μιχαηλίδης Νεοπτόλεμος.*

*Επιμέλεια Ημερολογίου: Αριστοτέλους Αθηνά*

Σπιτι στην οδο Περικλεους 59

ΠΑΛΙΑ ΛΕΥΚΩΣΙΑ

